


**LEGENDA:**

- HRANICE NOVÝCH POZEMKOV S PARCELNÝMI ČÍSLAMI A ZNAČKAMI DRUHŮV POZEMKOV
  - HRANICE AREÁLOV HODNOTY POZEMKOV
  - A OBVOD PROJEKTOVÝCH BLOKŮV (KOMASÁČNÝ BLOK)
  - 62 ČÍSLO PROJEKČNÉHO CELKU
  - HRANICA OBCE
  - HRANICA PROJEKTU POZEMKOVÝCH ÚPRAV
  - HRANICA ZASTAVANÉHO ÚZEMIA OBCE
  - CHRÁNENÉ ÚZEMIE
  - ELEKTRICKÉ VEDENIE
- ZNAČKY DRUHŮV POZEMKOV:**
- + orná pôda
  - x trvalý trávny porast
  - ▲ les
  - vodný tok
  - + zastavané plochy (dvor, komunikácia, budova)
  - o ostatné plochy (krovie, neplodná pôda, ostatná plocha)

**PREHLAD KLADU MAPOVÝCH LISTOV**

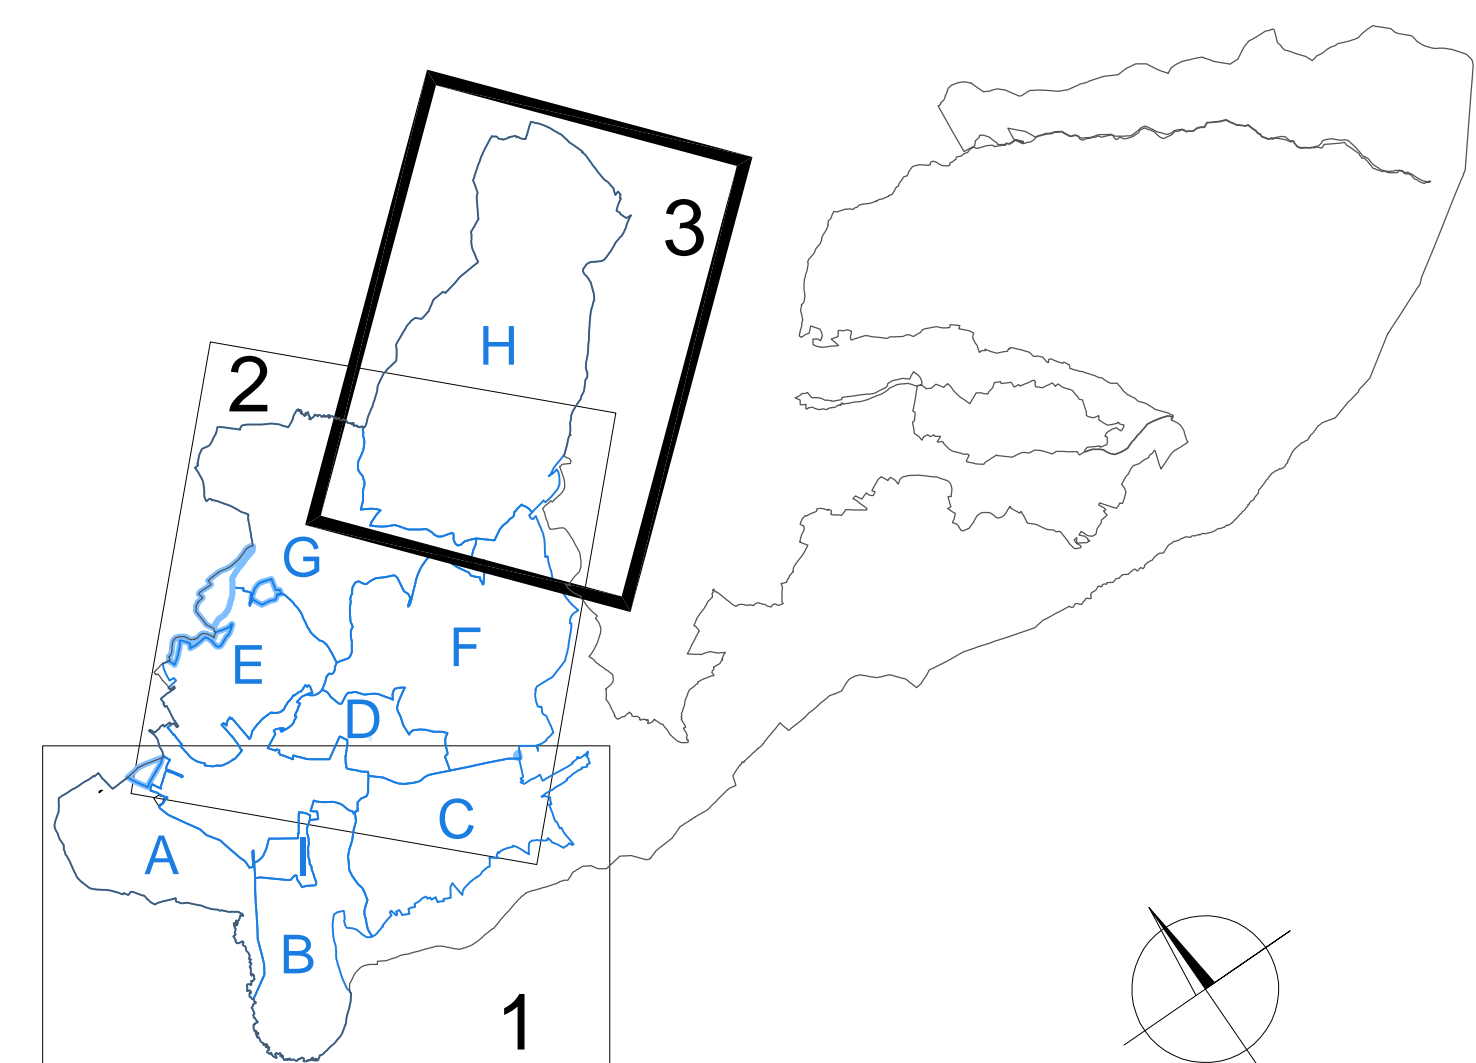

Vytvoril: <b>GS, spol. s r.o.</b> Stožárska č. 14 831 06 Bratislava IČO: 31593833 IČDPH: SK2020470980		Kri: Prešovský Názov obce: Lúbecké Kúpele	Obec: Kežmarok Názov projektu: PPÚ Lúbecké Kúpele	Obec: Lúbecké Kúpele Správny orgán: OÚ Kežmarok, PLO
Dňa: 18.06.2019 Súdňový systém: S-JTSK Výškový systém: BpV Mierka: 1 : 4 000 Formát: A 0 Číslo ráčtu, strany: 3	Názov grafickej časti: <b>Projektový blok H</b>	Názov etapy: 2.3.3. ROZDELOVACÍ PLÁN VO FORME UMESTNOVACIEHO A VYTVÝČOVACIEHO PLÁNU	Začiatok prác: 01/2019 Konec prác: 06/2019	Zodpovedný projektant: Ing. Dušan Bloudek Dňa: 19.06.2019 Opatrenie na projektovanom pozemkovom území podľa § 50a zákona č. 50/1961 Zb. v z.n.p.