PROJEKT POZEMKOVÝCH ÚPRAV - GRAFICKÁ ČASŤ RPS

Súradnicový systém S-JTSK

KEŽMAROK 6-5/2

Prešovský kraj, okres Kežmarok, obec Ľubica
Katastrálne územie Ľubica

6-4/4

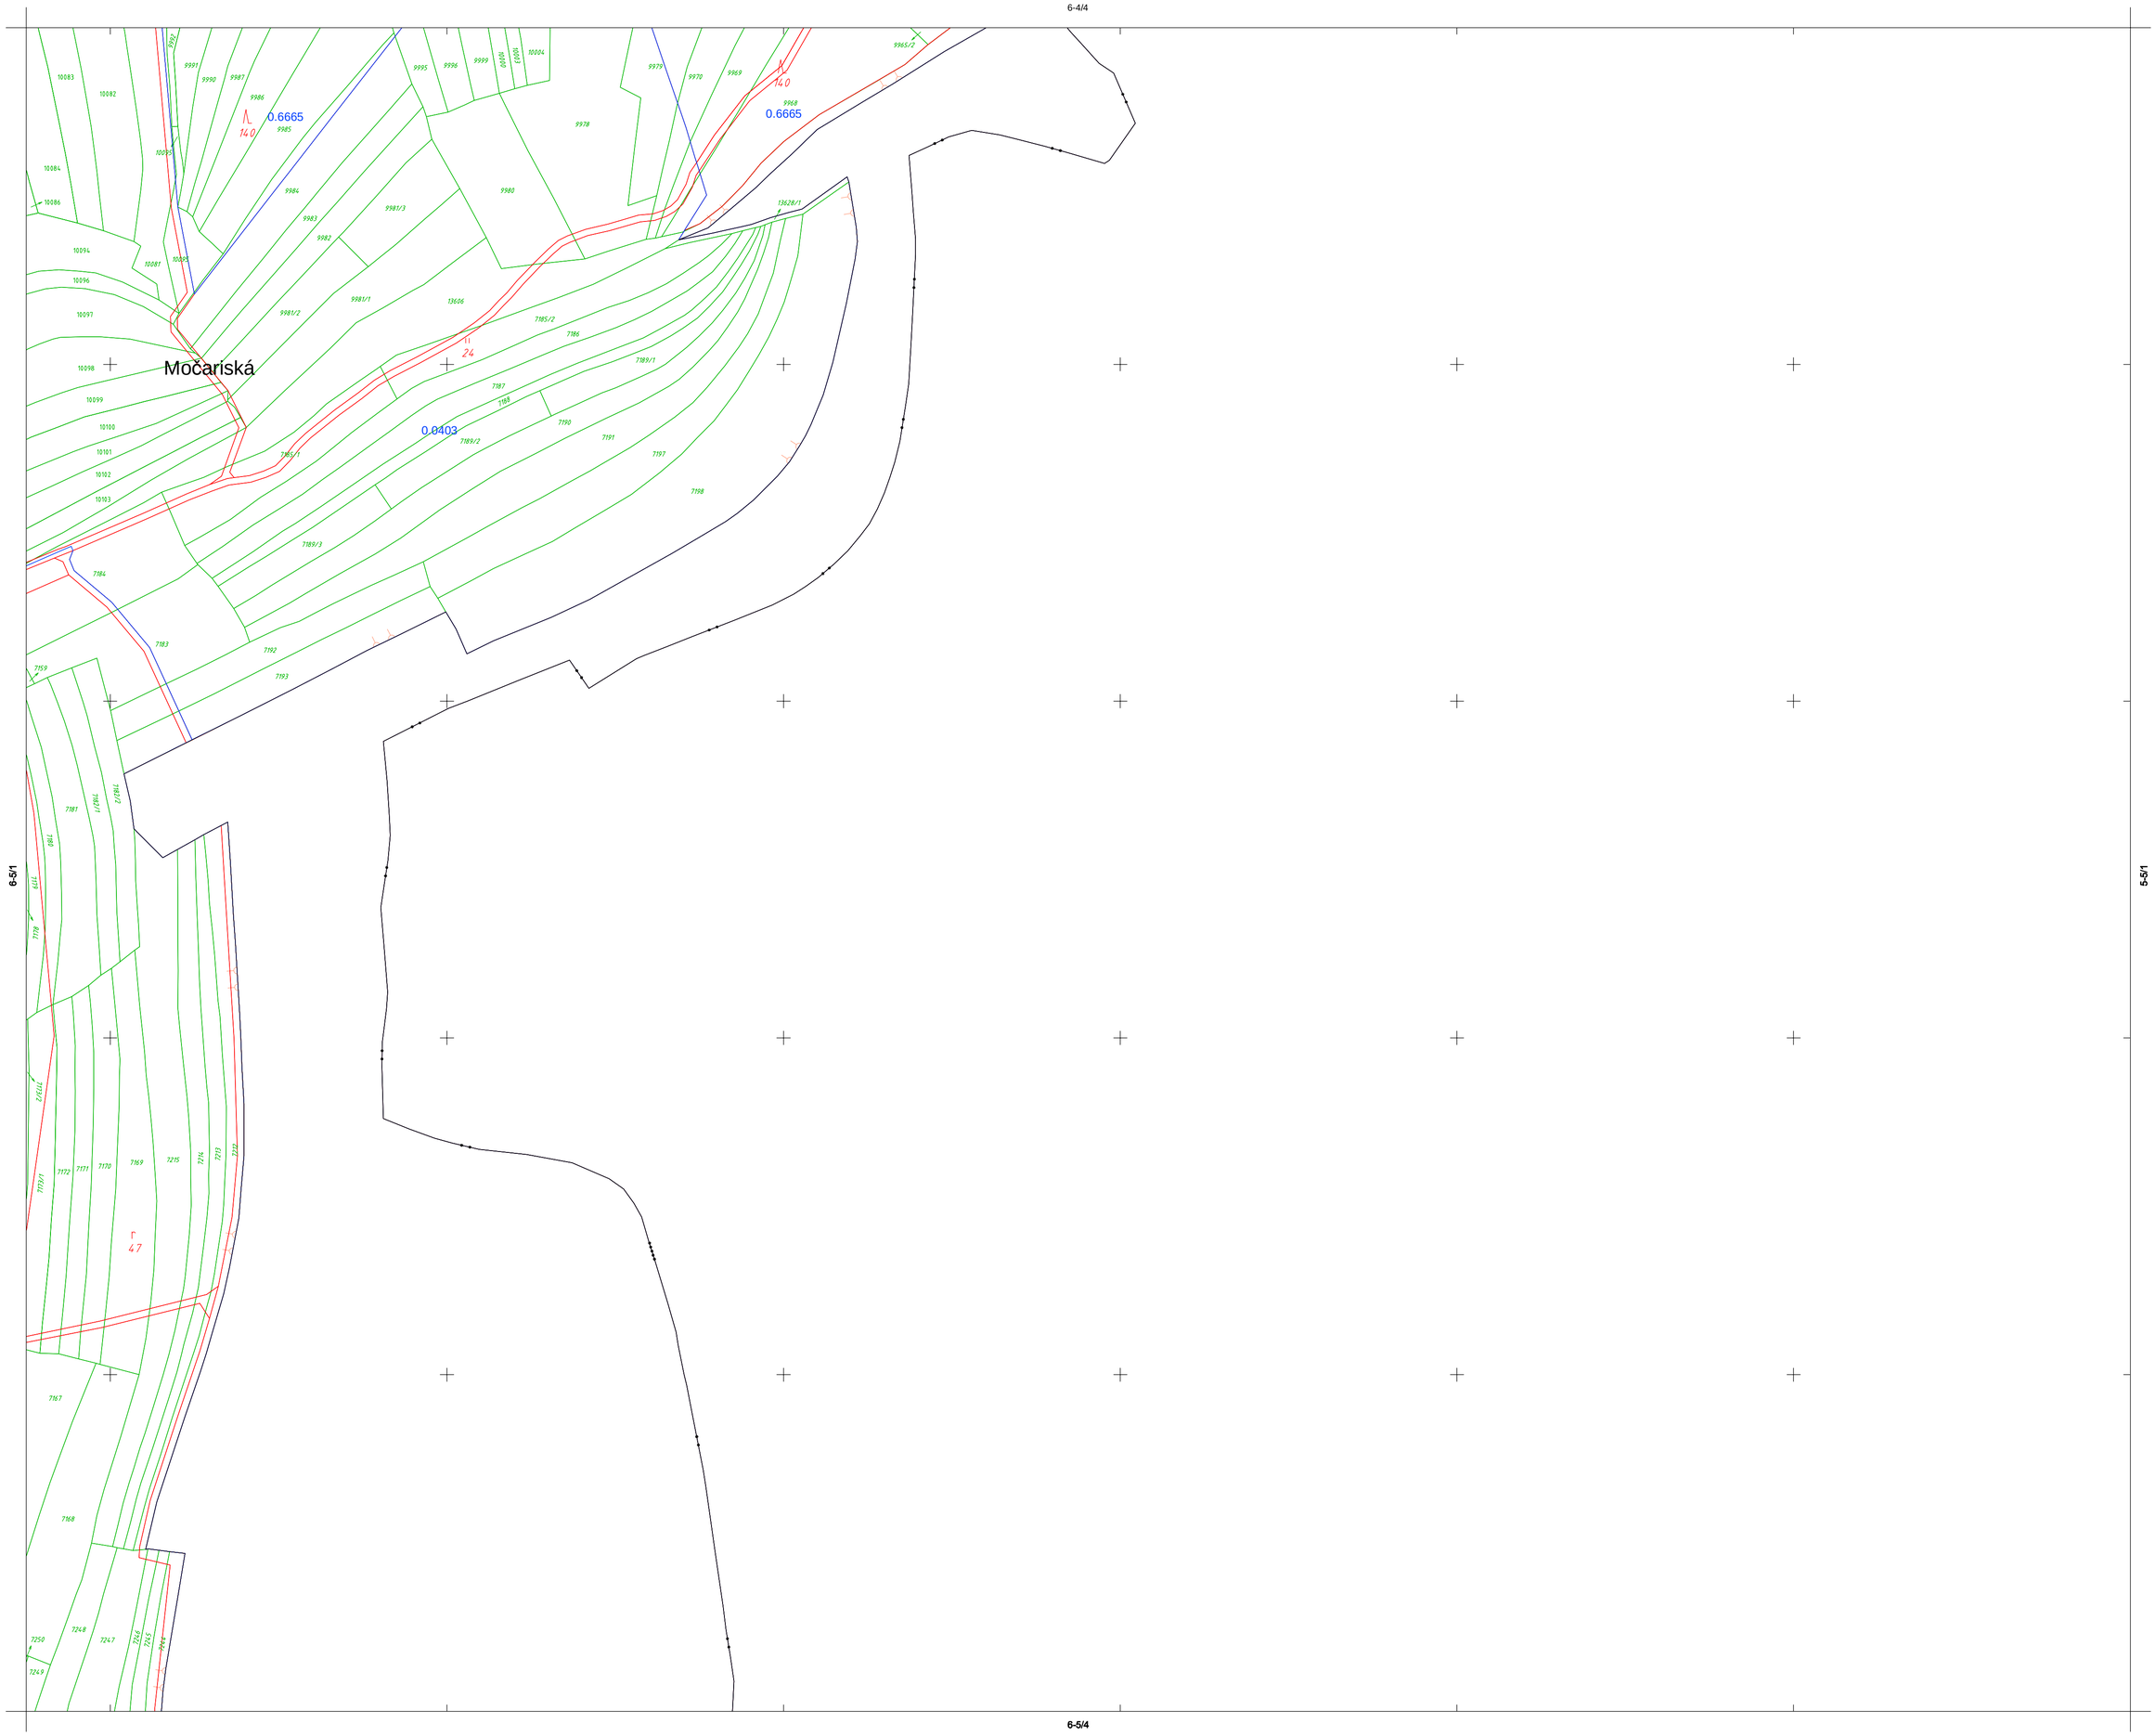

Správne hranice

1) Ľubica
a) Ľubica
b) Ľubické Kúpele

Hranica obvodu PÚ

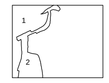

1) Mapovaný polohopis
2) Vyňaté z obvodu PÚ

Mapoval: G S, spol. s r.o. v roku 2012
Mapa vykazuje stav polohopisu: máj 2019
Mapa je digitálna, vyhotovená podľa STN 01 3410 a STN 01 3411

1:2000

Vytlačil: G S, spol. s r.o. v roku 2019
Náklad 2 výtlačkov

© Úrad geodézie, kartografie a katastra SR