

PROJEKT POZEMKOVÝCH ÚPRAV - GRAFICKÁ ČASŤ RPS

KEŽMAROK 7-4/1

Súradnicový systém S-JTSK

KEŽMAROK 7-4/1

Prešovský kraj, okres Kežmarok, obec Ľubica
Katastrálne územie Ľubica

7-3/3

6-4/2


7-4/2

Správne hranice




1) Ľubica
a) Ľubica
2) Kežmarok

Hranica obvodu PÚ

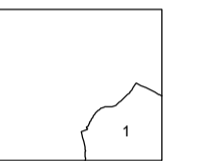

1) Mapovaný polohopis
2) Vykate z obvodu PÚ

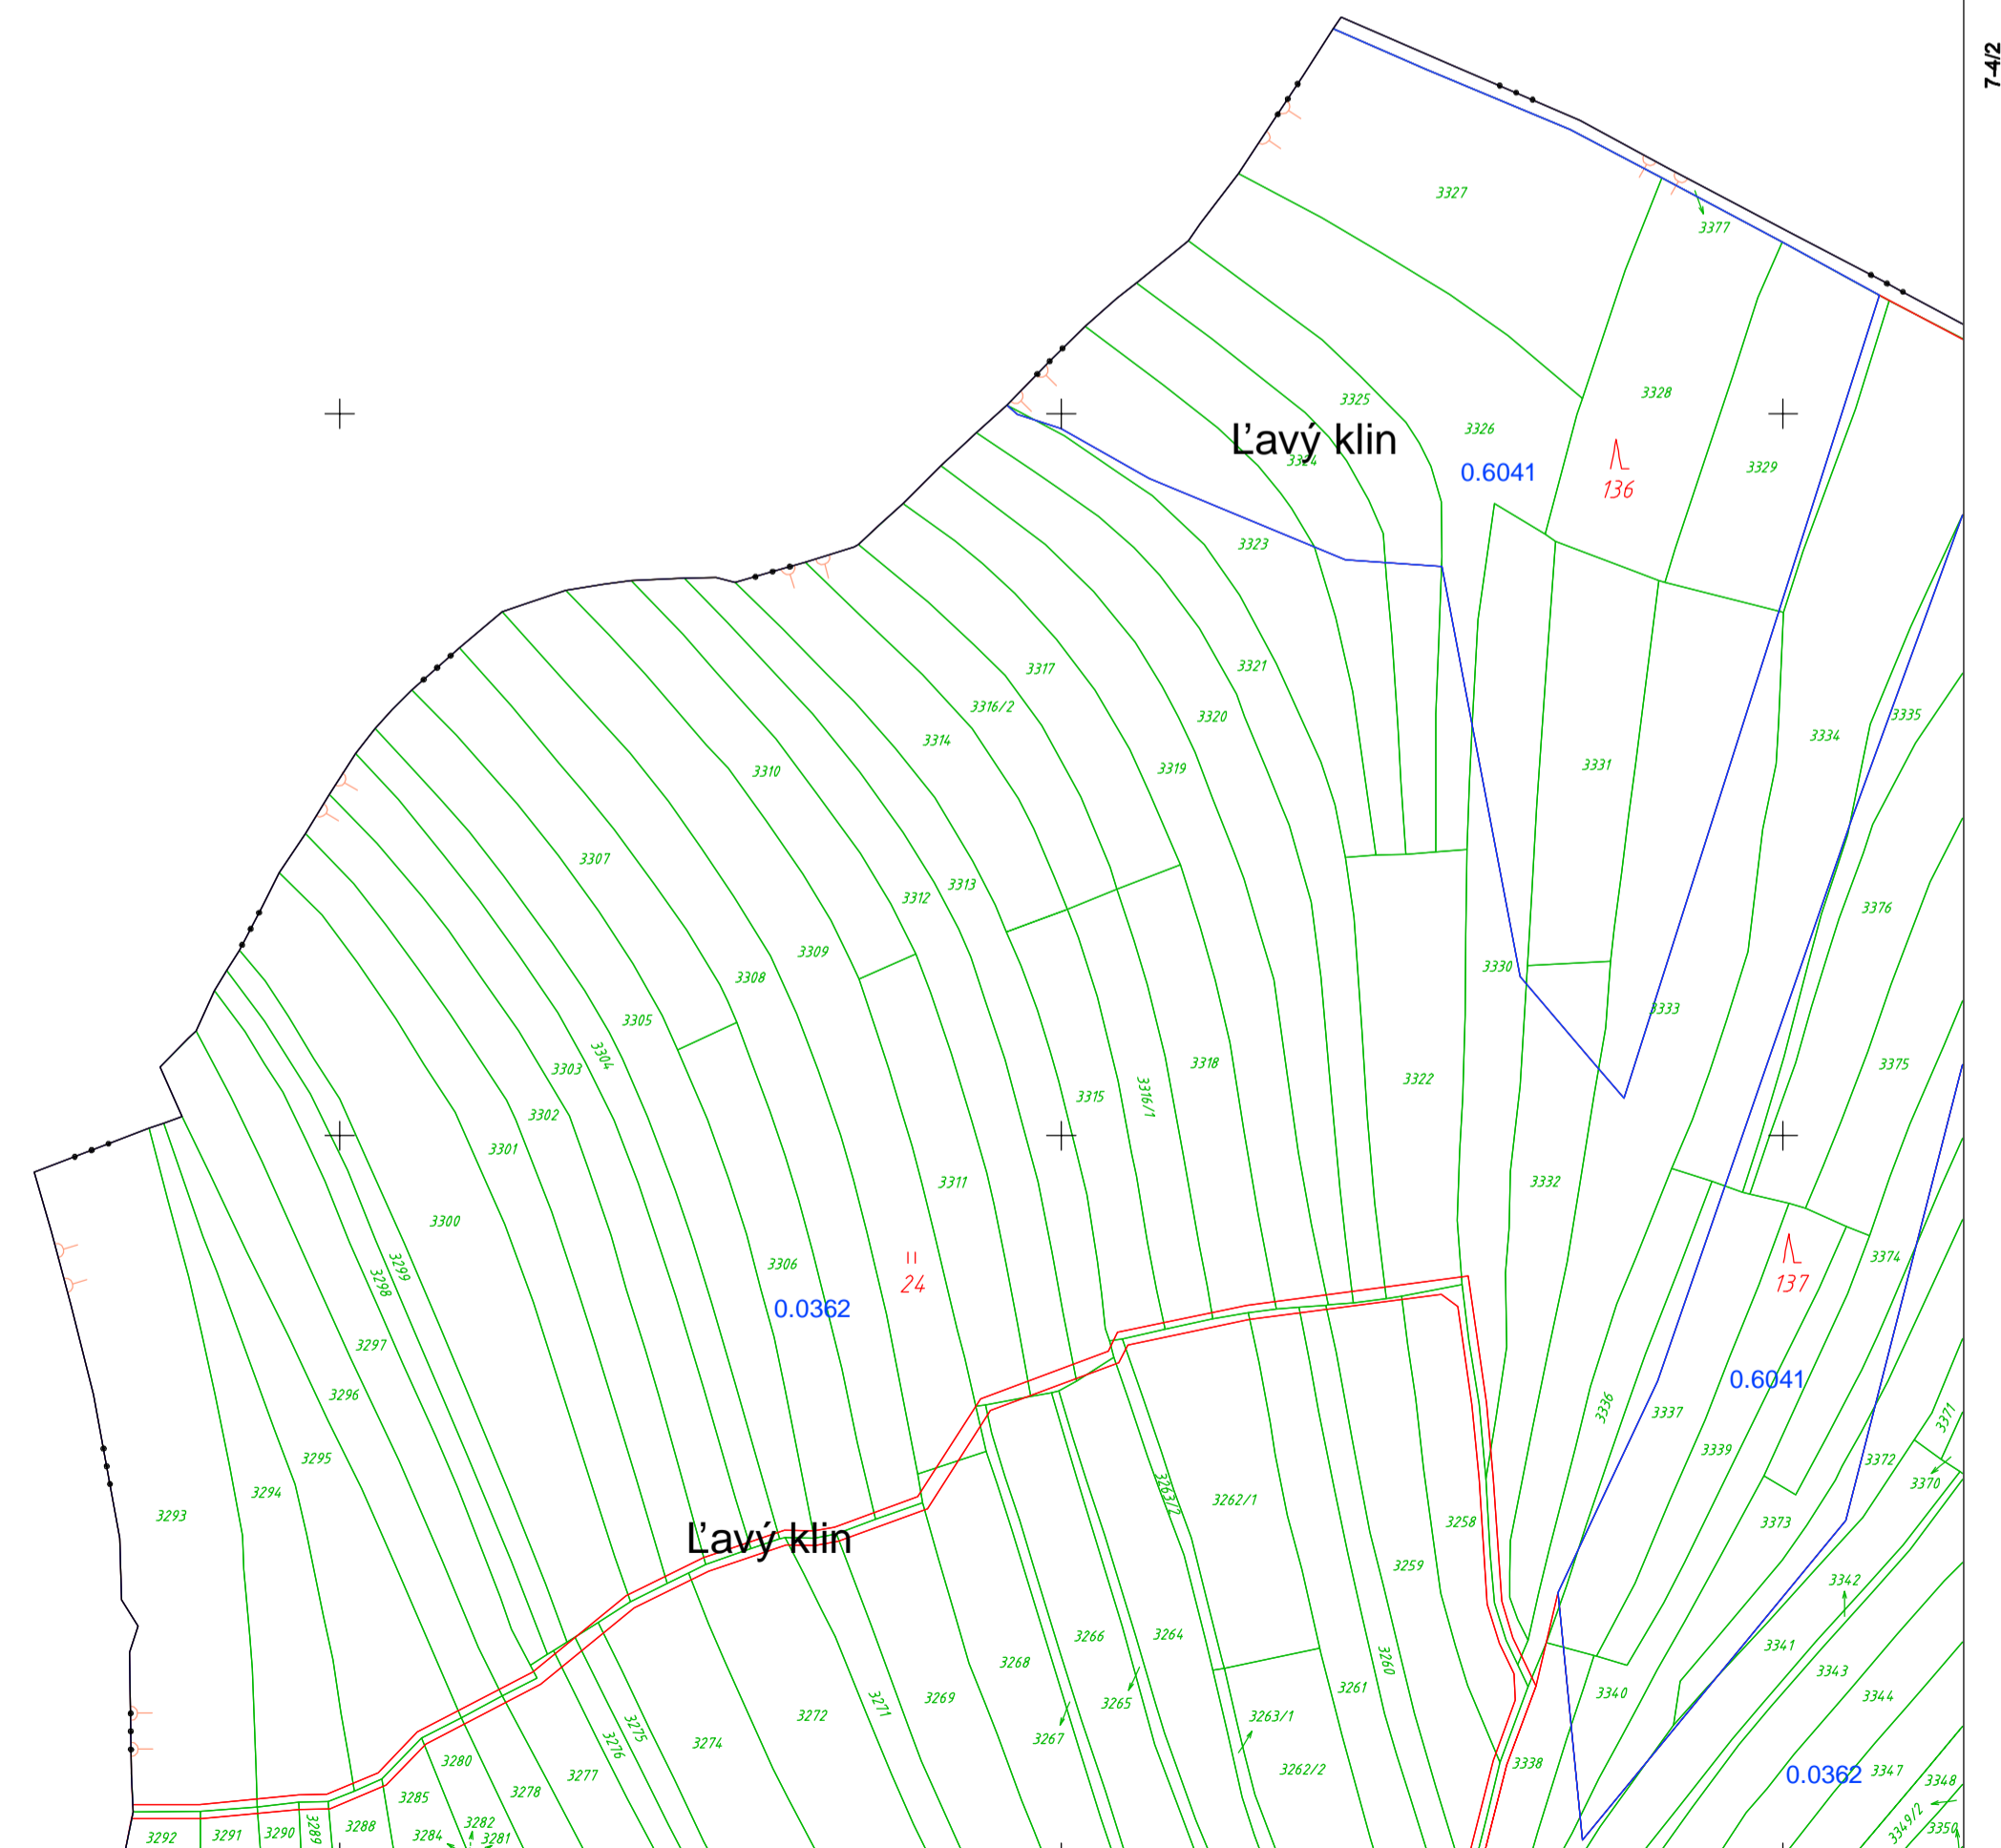

7-4/3

1:2000

Mapoval: G S, spol. s r.o. v roku 2012
Mapa vykazuje stav polohopisu: máj 2019
Mapa je digitálna, vyhotovená podľa STN 01 3410 a STN 01 3411

Vytlačil: G S, spol. s r.o. v roku 2019
Náklad 2 výtlačkov

© Úrad geodézie, kartografie a katastra SR

KEŽMAROK 7-4/1