

# PROJEKT POZEMKOVÝCH ÚPRAV - GRAFICKÁ ČASŤ RPS


KEŽMAROK 7-4/4

Súradnicový systém S-JTSK

KEŽMAROK 7-4/4

Prešovský kraj, okres Kežmarok, obec Lúbrica  
Katastrálne územie Lúbrica

7-4/2

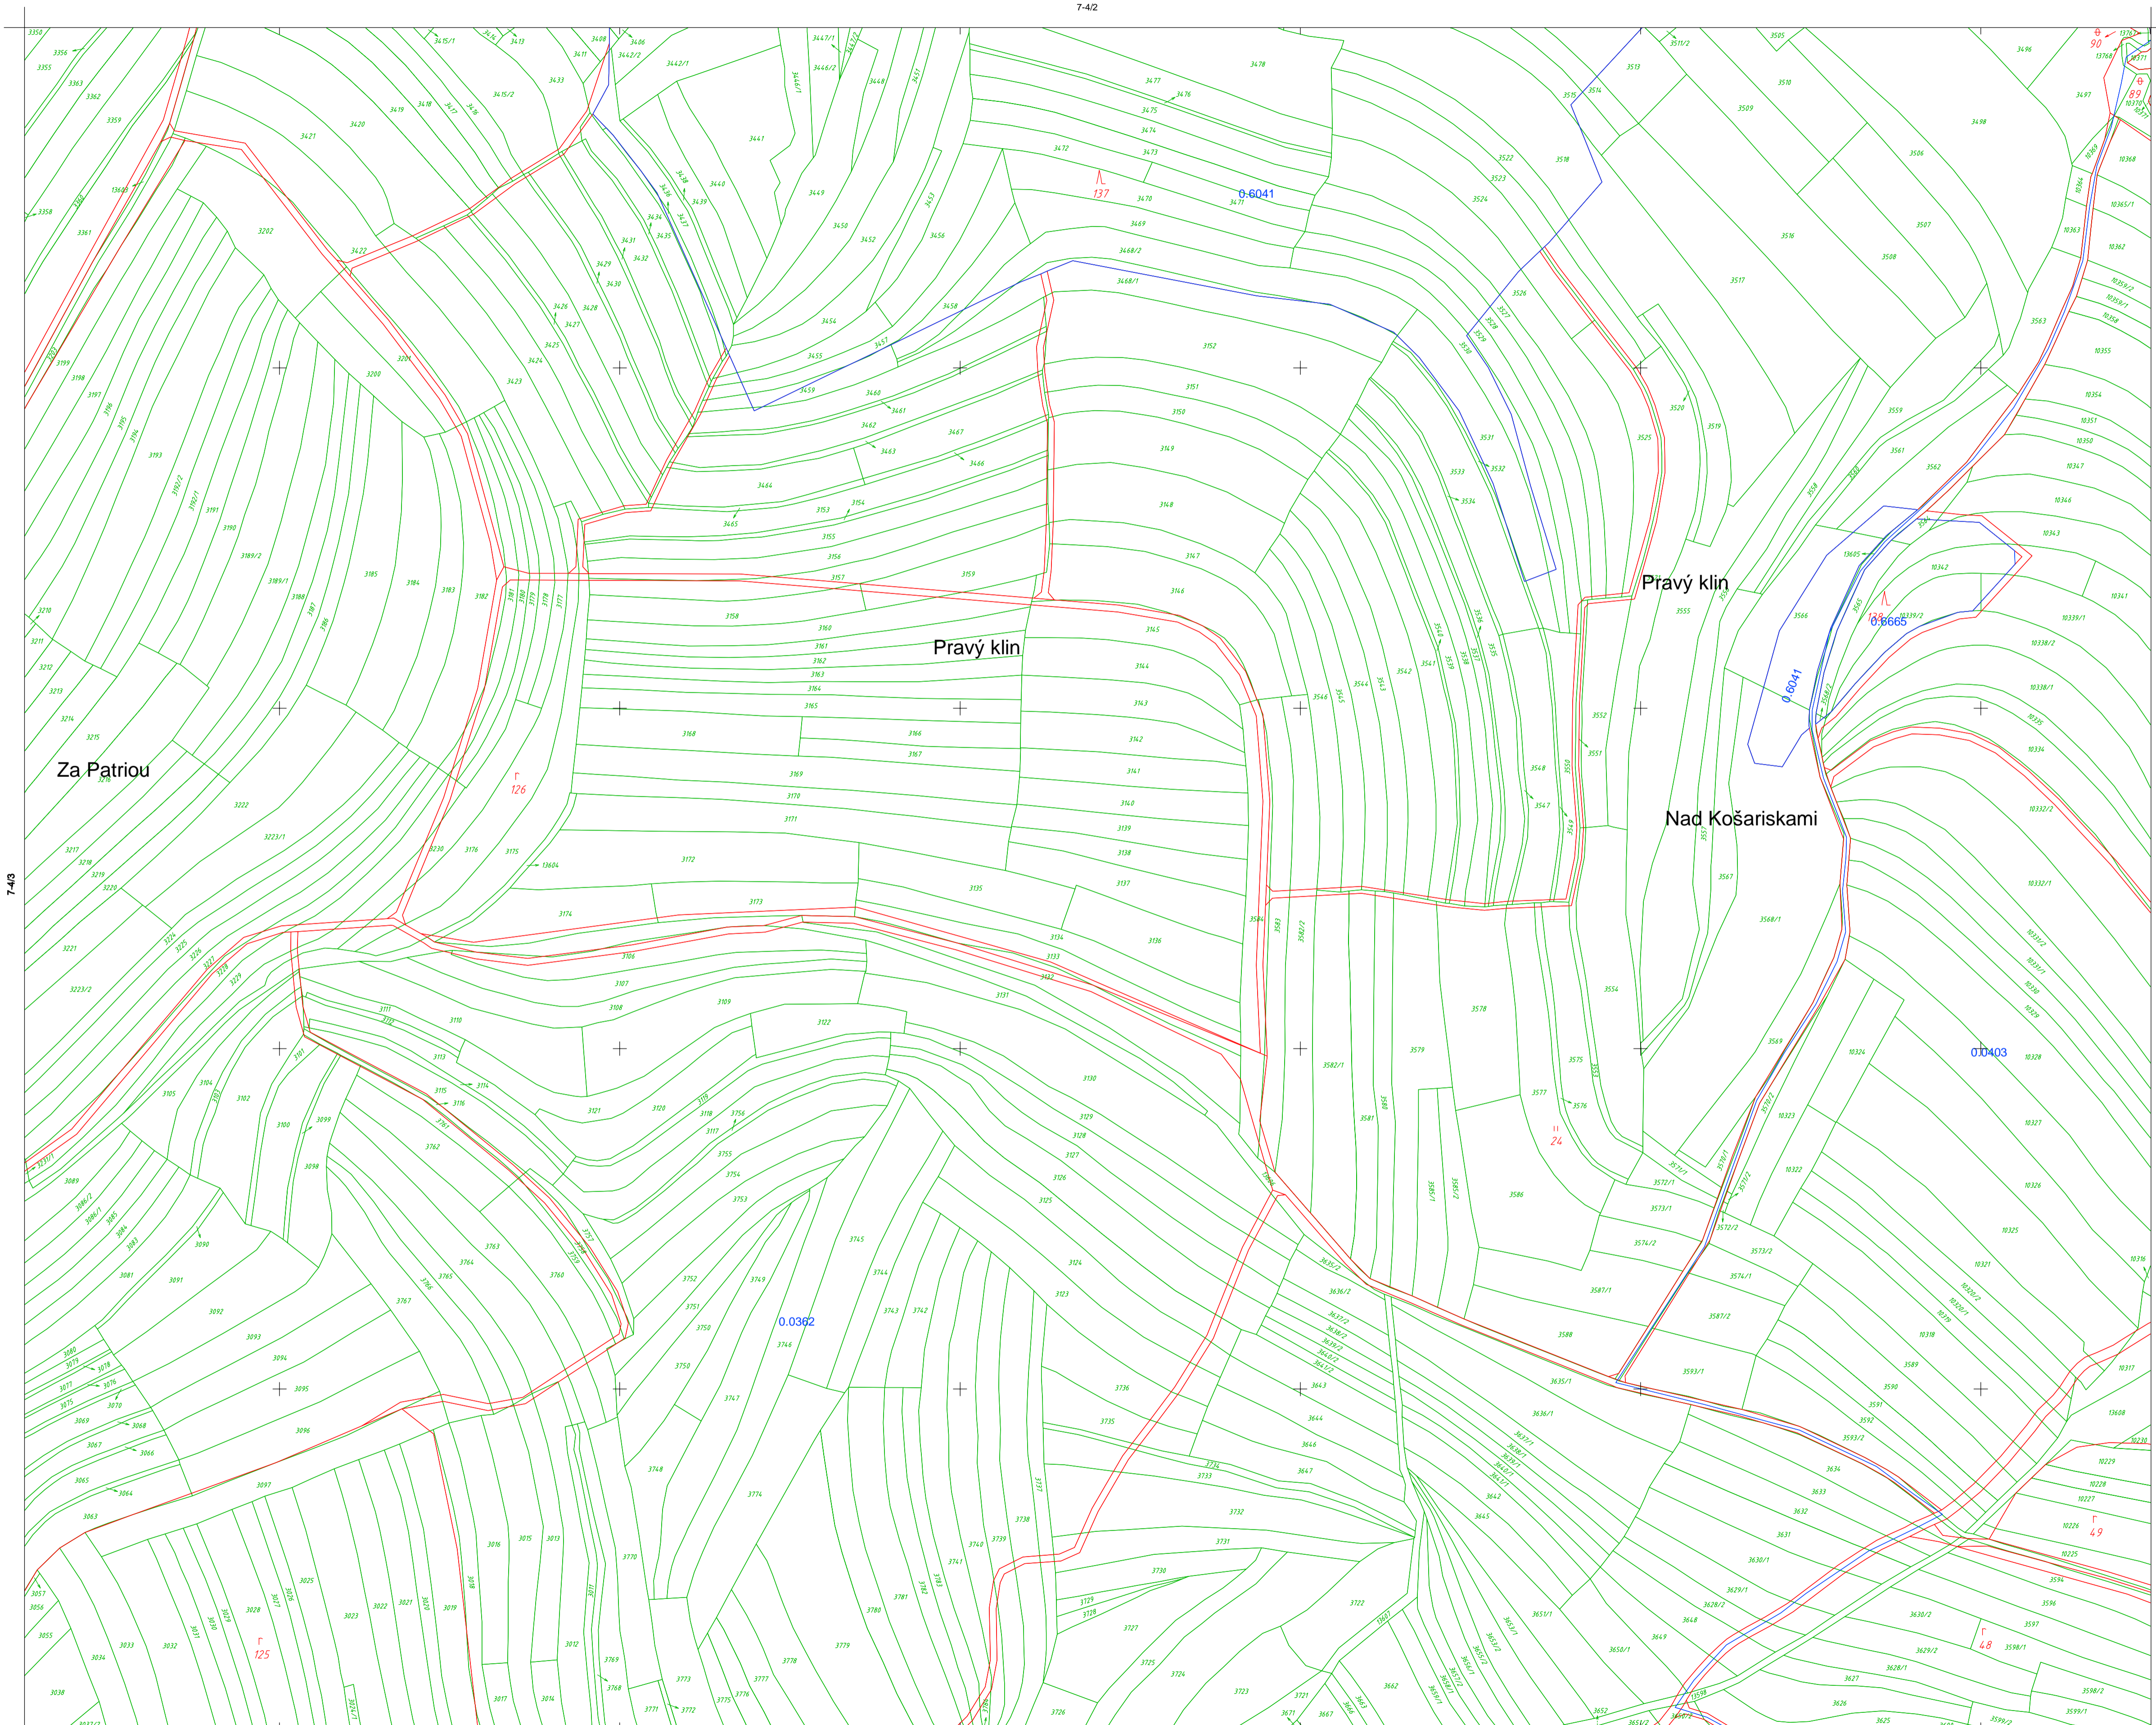

7-4/3

6-4/3

7-5/2

1:2000

Mapoval: G S, spol. s r.o. v roku 2012  
Mapa vykazuje stav polohopisu: máj 2019  
Mapa je digitálna, vyhotovená podľa STN 01 3410 a STN 01 3411

Vytlačil: G S, spol. s r.o. v roku 2019  
Náklad 2 výtlačkov

© Úrad geodézie, kartografie a katastra SR

KEŽMAROK 7-4/4