

# PROJEKT POZEMKOVÝCH ÚPRAV - GRAFICKÁ ČASŤ RPS


KEŽMAROK 7-5/4

Súradnicový systém S-JTSK


KEŽMAROK 7-5/4

Prešovský kraj, okres Kežmarok, obec Ľubica  
Katastrálne územie Ľubica

7-5/2

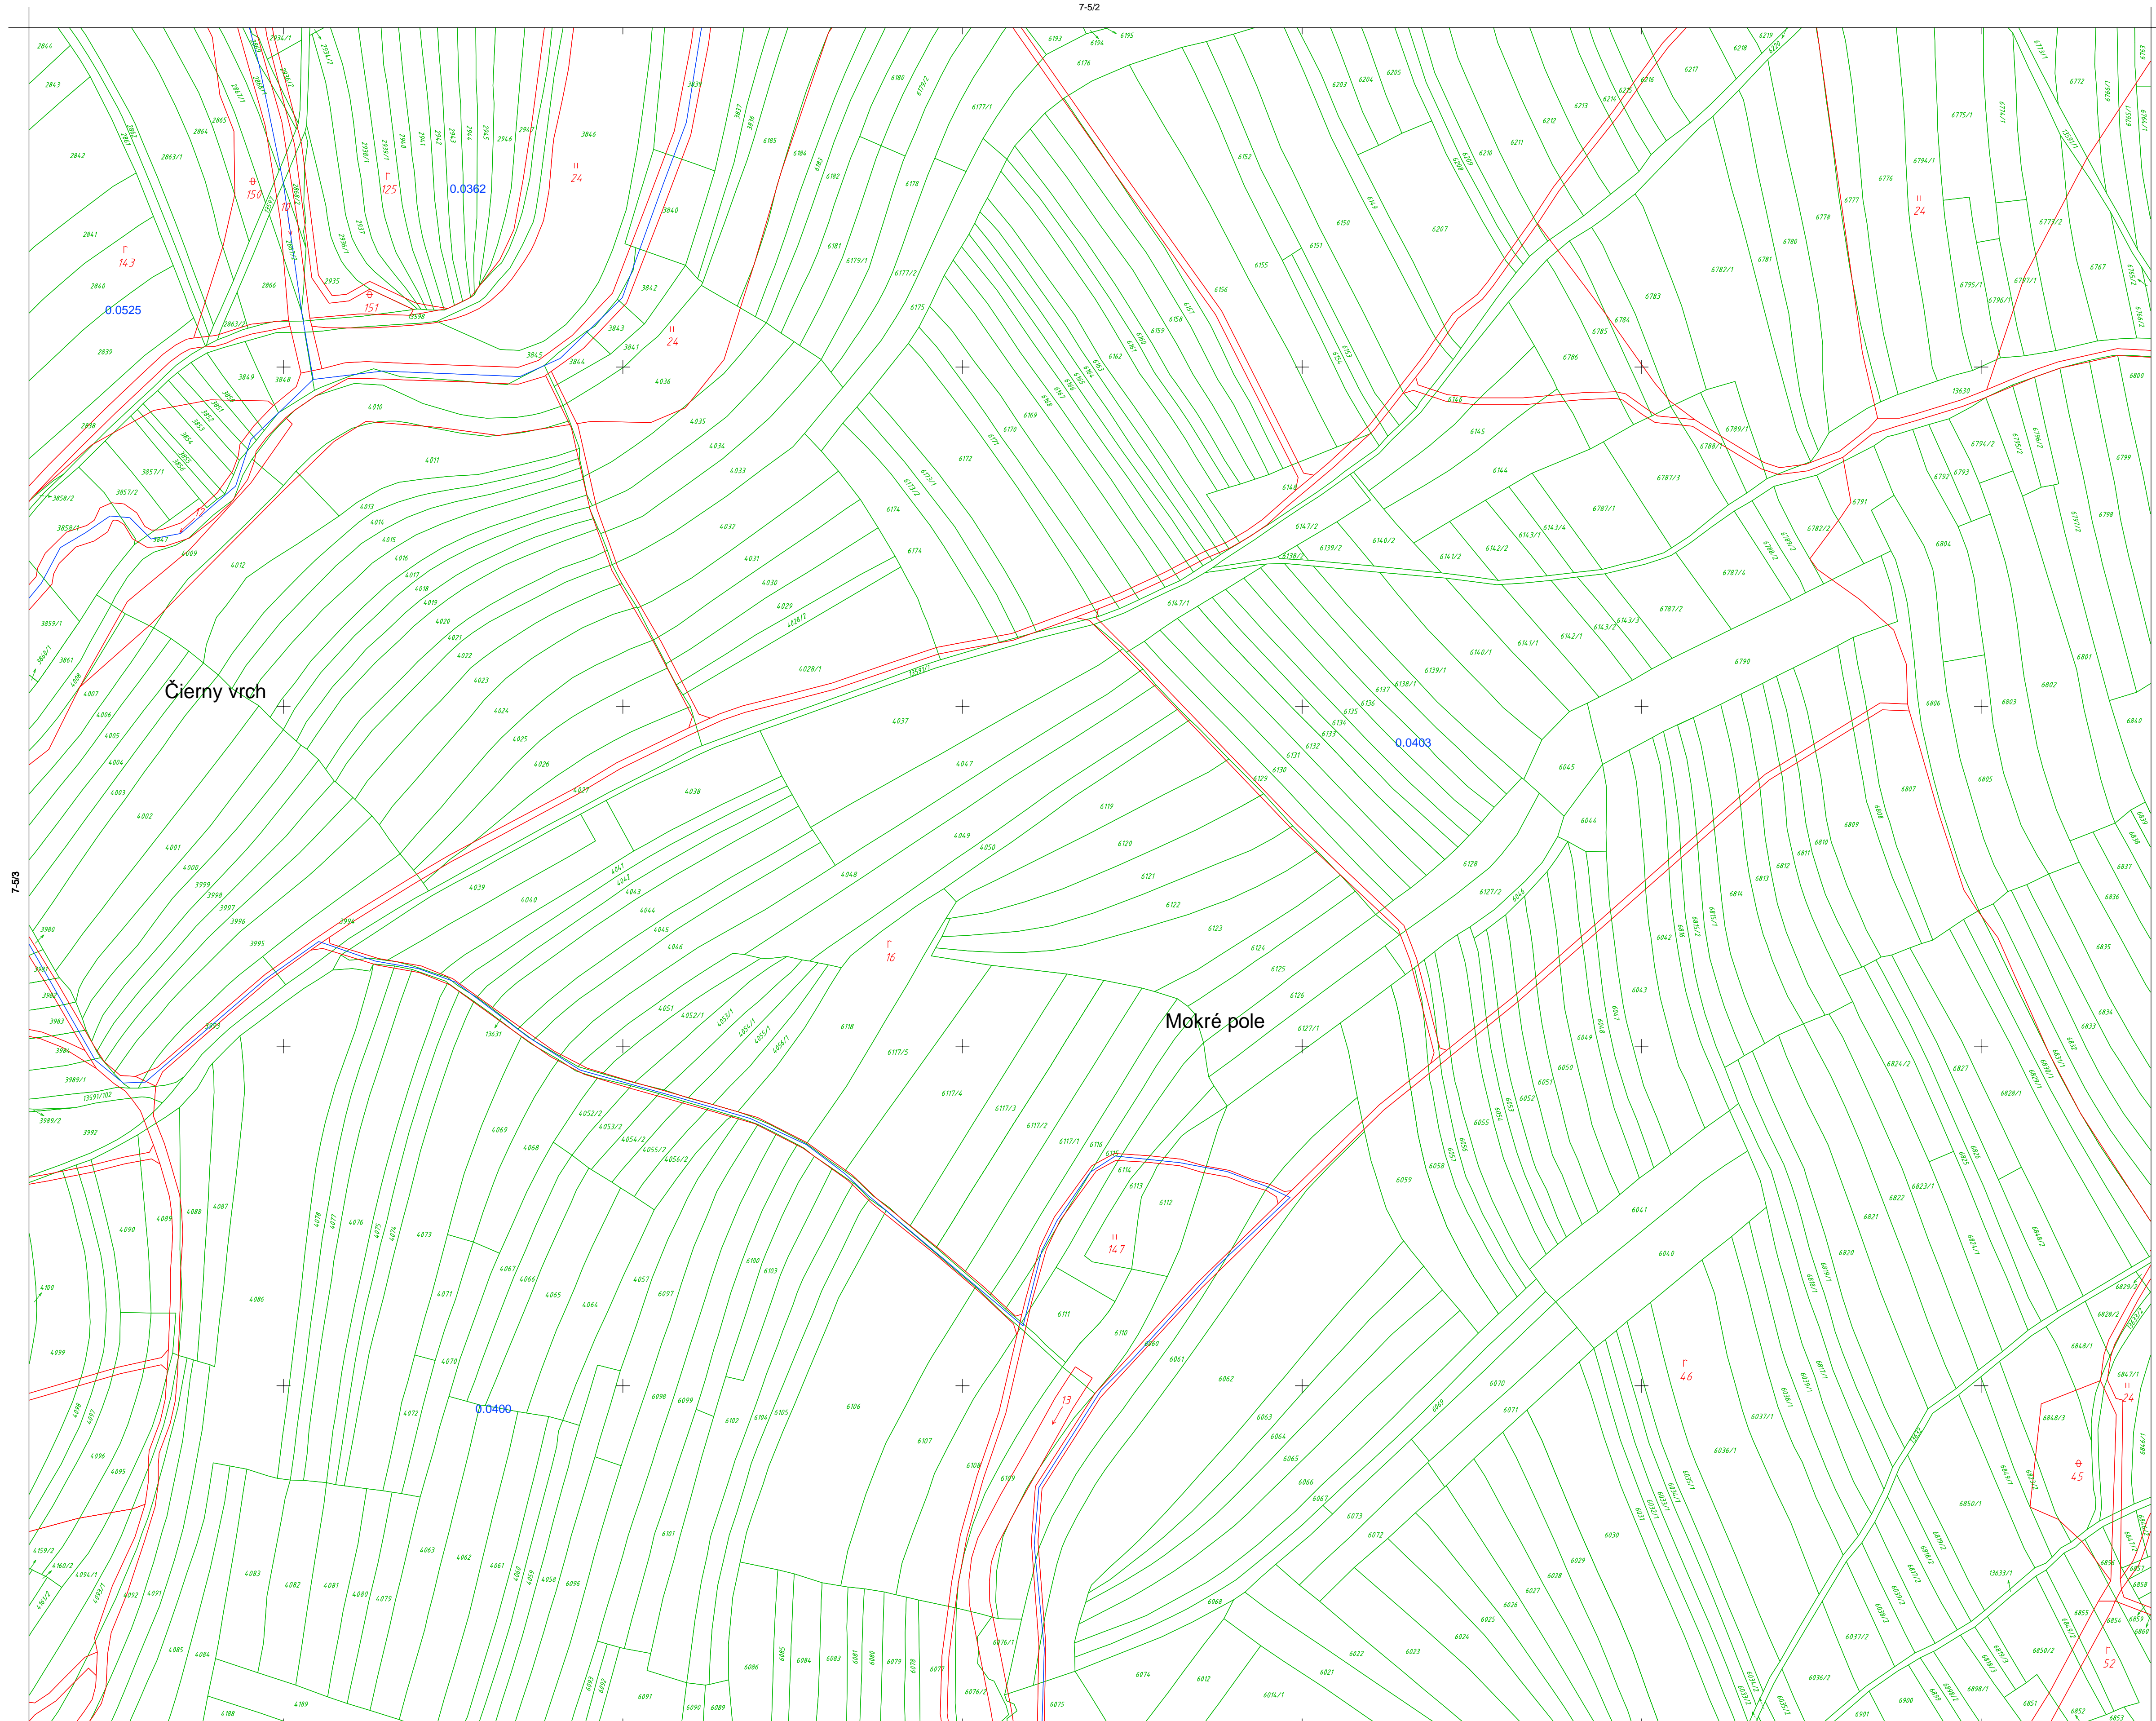

Správne hranice

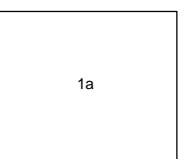

1) Ľubica  
a) Ľubica

Hranica obvodu PÚ



1) Mápovaný polohopis  
2) Vytkate z obvodu PÚ

7-5/3

6-5/3

7-6/2

1:2000

Mapoval: G S, spol. s r.o. v roku 2012  
Mapa vykazuje stav polohopisu: máj 2019  
Mapa je digitálna, vyhotovená podľa STN 01 3410 a STN 01 3411

Vytlačil: G S, spol. s r.o. v roku 2019  
Náklad 2 výtlačkov

© Úrad geodézie, kartografie a katastra SR

KEŽMAROK 7-5/4