

PROJEKT POZEMKOVÝCH ÚPRAV - GRAFICKÁ ČASŤ RPS


KEŽMAROK 7-6/1

Súradnicový systém S-JTSK

KEŽMAROK 7-6/1

Prešovský kraj, okres Kežmarok, obec Lúbrica
Katastrálne územie Lúbrica

7-5/3

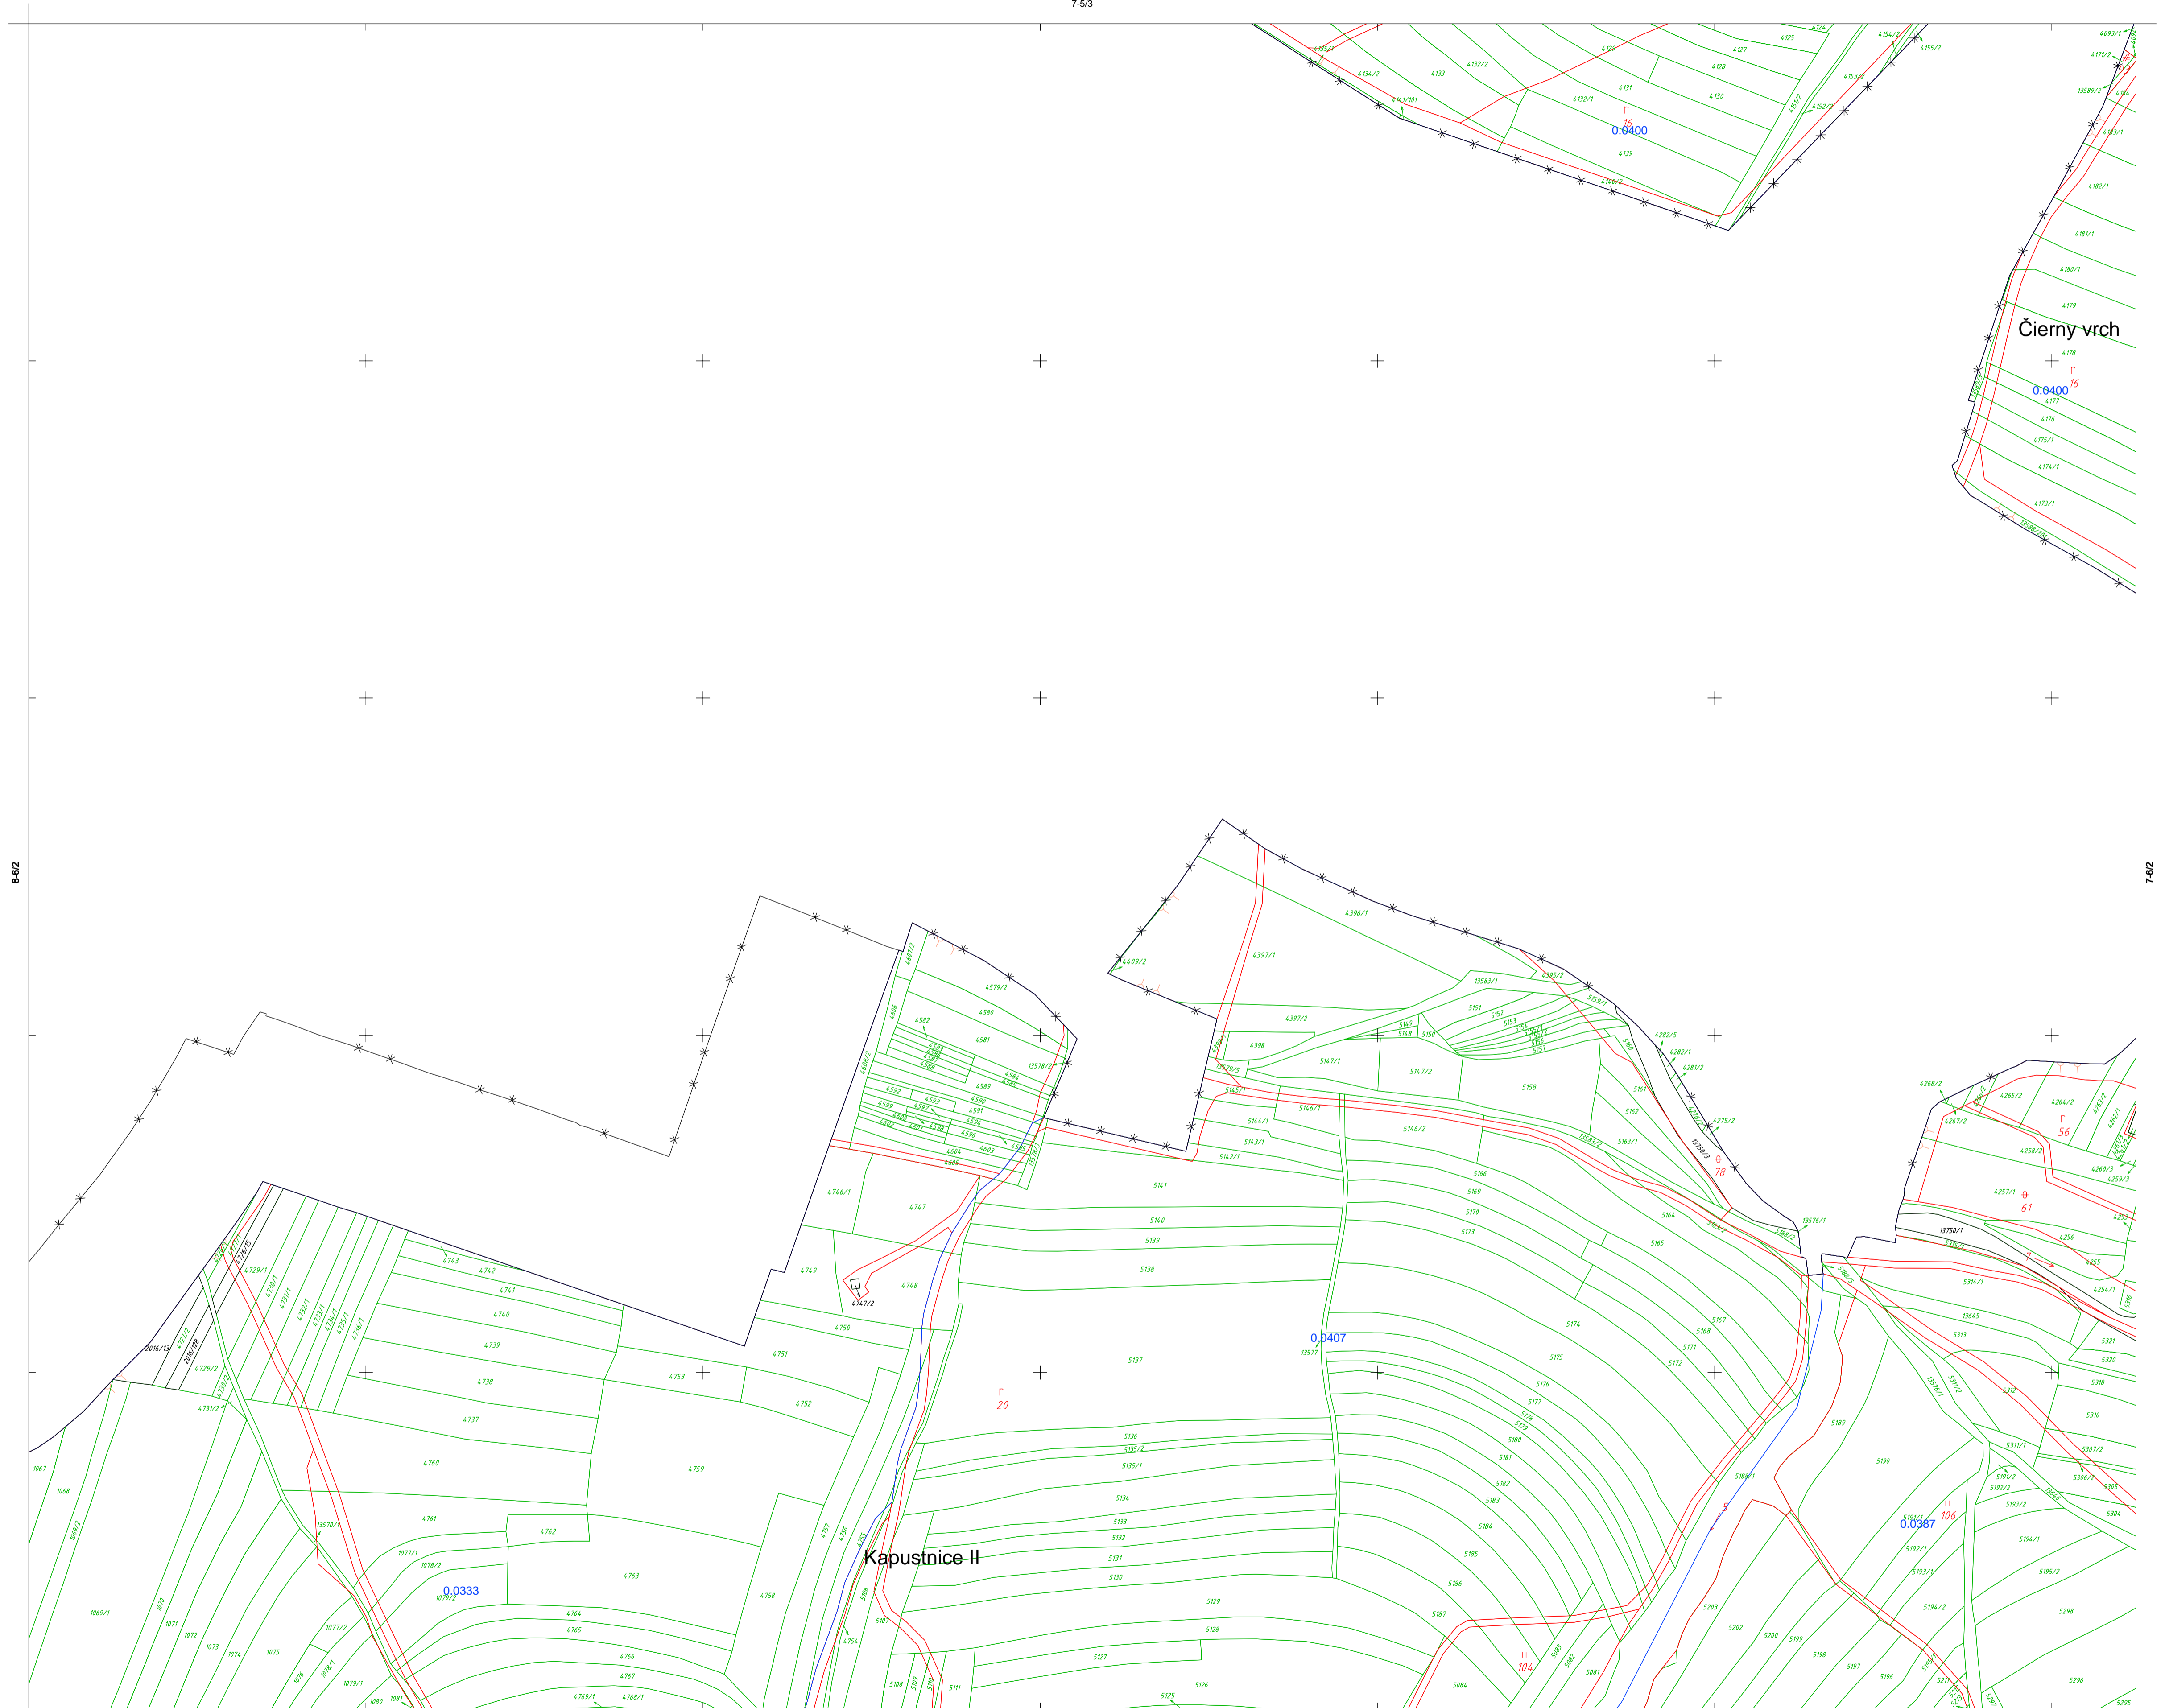

Správne hranice

1a

1) Lúbrica
a) Lúbrica

Hranica obvodu PÚ

2

1) Mapovaný polohopis
2) Vyhnané z obvodu PÚ

Mapoval: G S, spol. s r.o. v roku 2012
Mapa vykazuje stav polohopisu: máj 2019
Mapa je digitálna, vyhotovená podľa STN 01 3410 a STN 01 3411

7-6/3

1:2000

Vytlačil: G S, spol. s r.o. v roku 2019
Náklad 2 výtlačkov

© Úrad geodézie, kartografie a katastra SR

KEŽMAROK 7-6/1