

PROJEKT POZEMKOVÝCH ÚPRAV - GRAFICKÁ ČASŤ RPS

KEŽMAROK 7-7/1


Súradnicový systém S-JTSK

KEŽMAROK 7-7/1

Prešovský kraj, okres Kežmarok, obec Ľubica
Katastrálne územie Ľubica

7-6/3


4878 5031

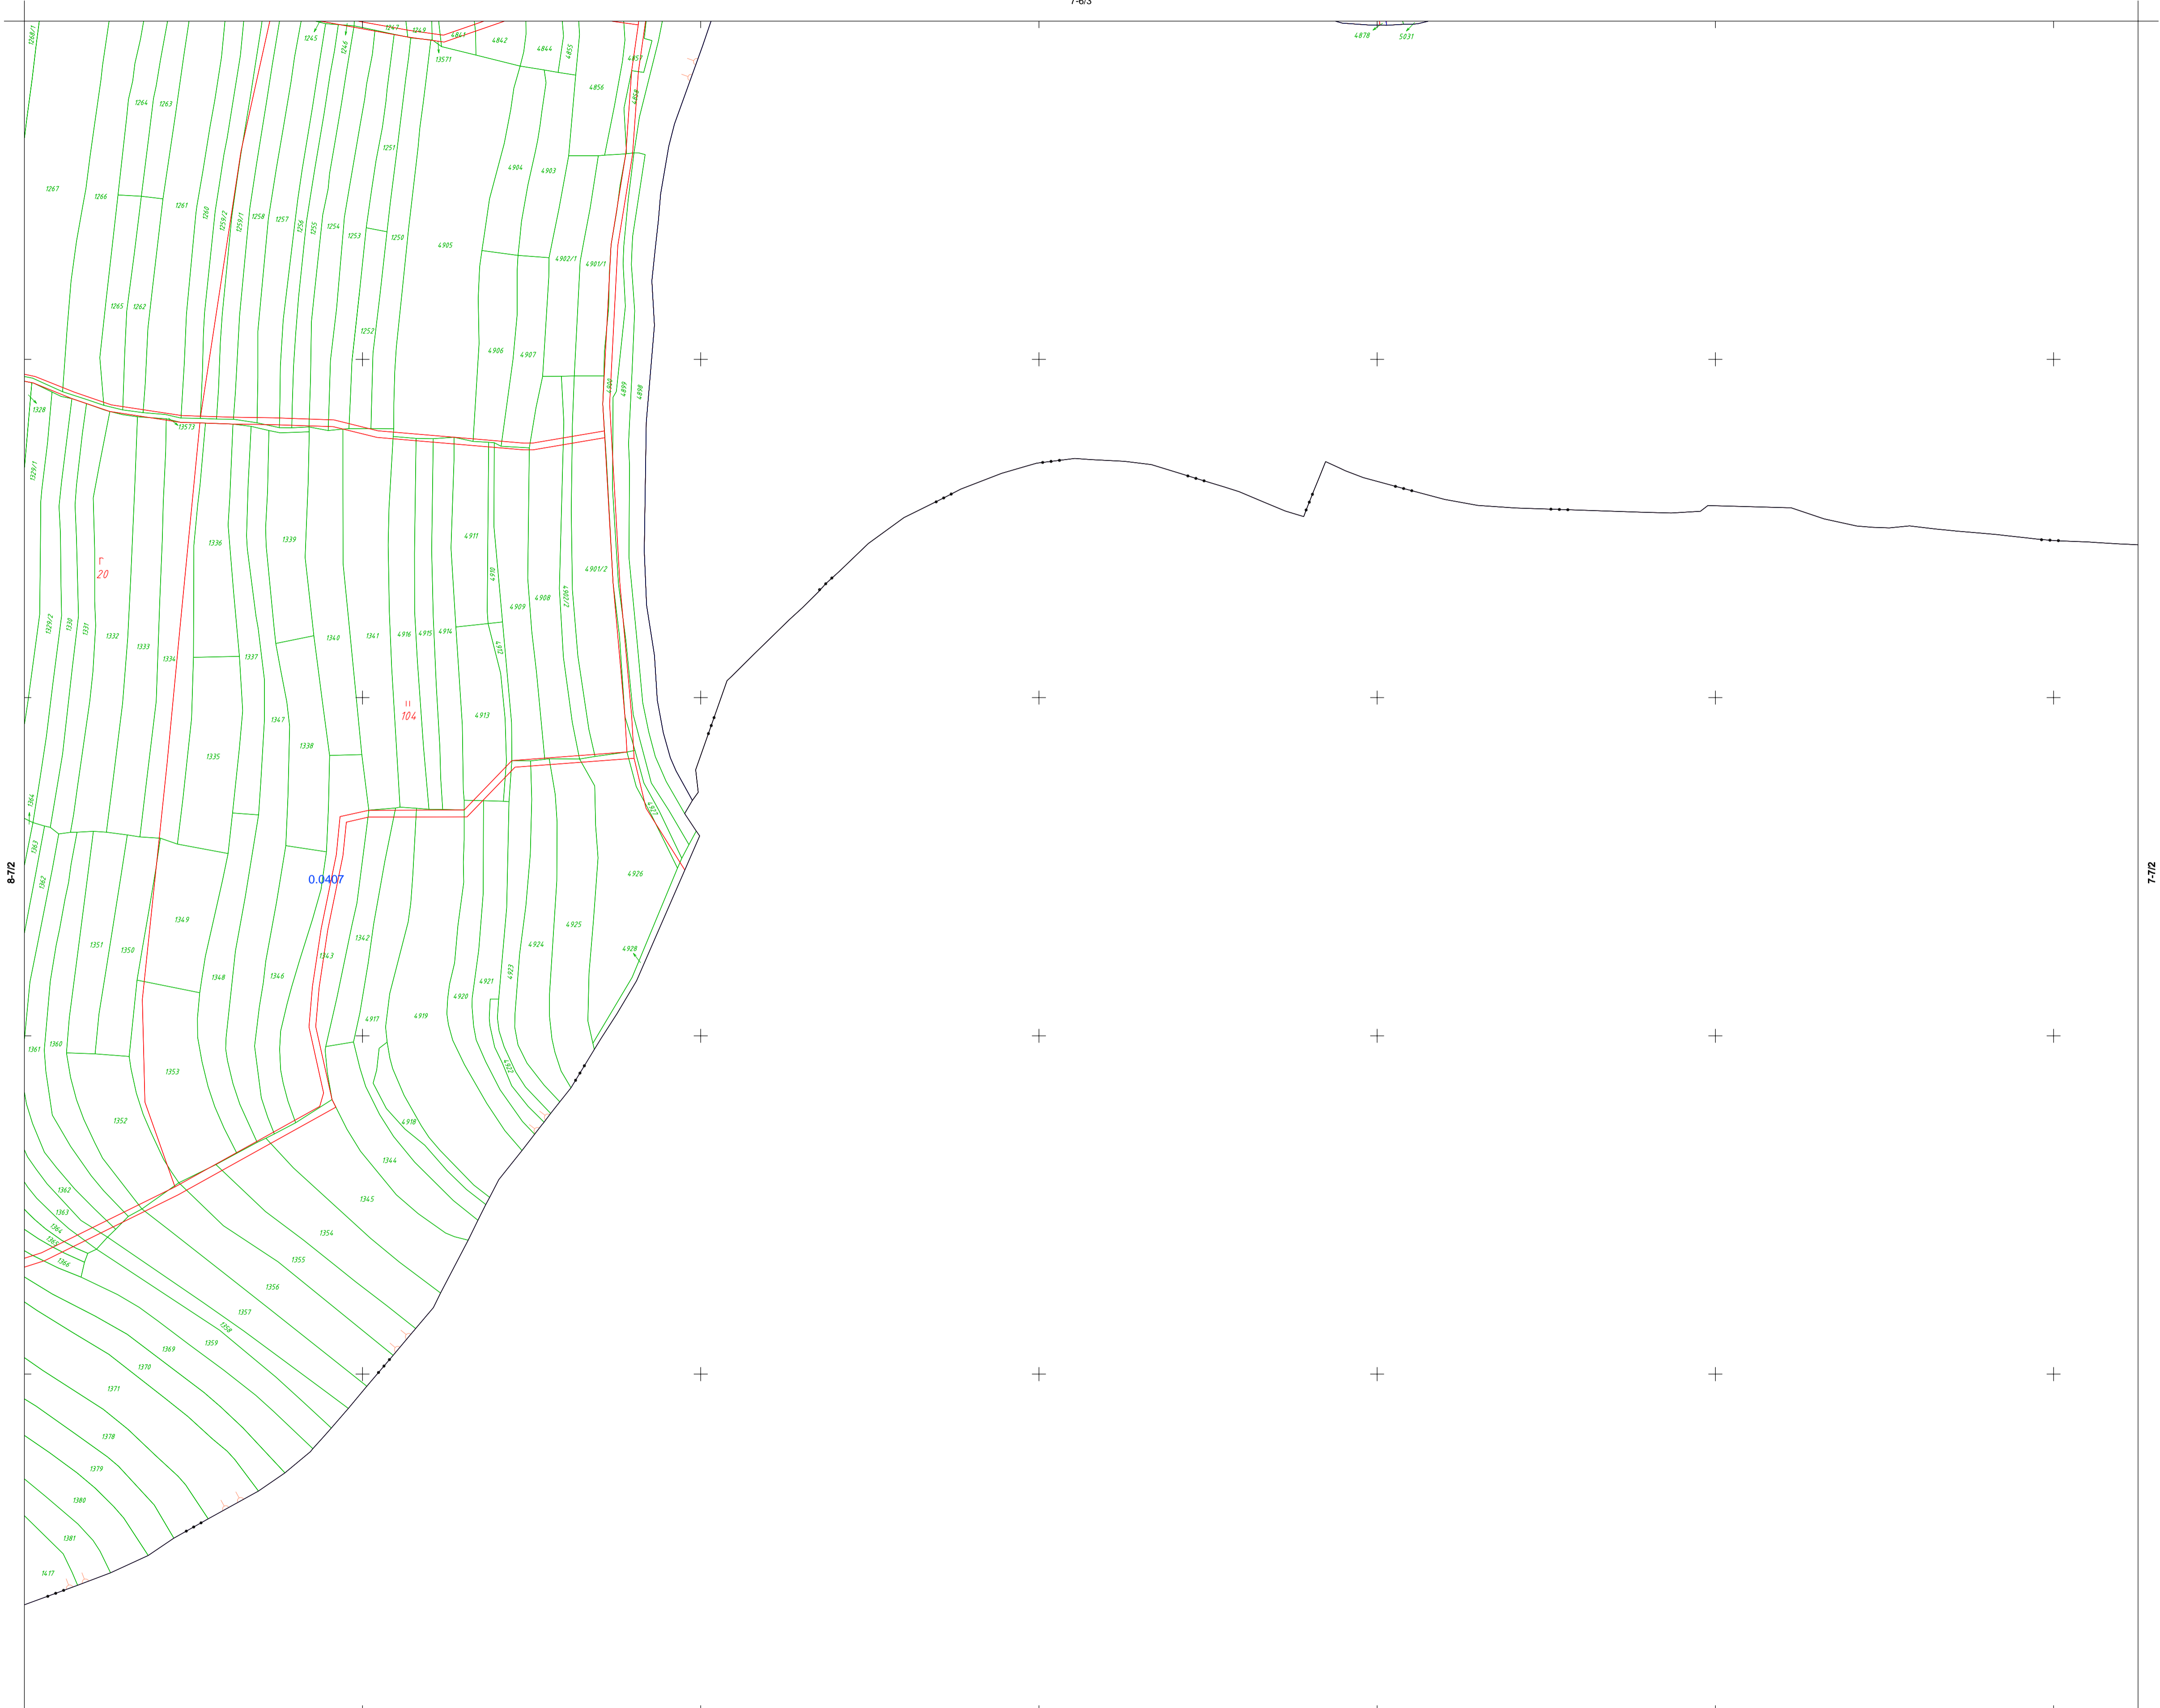

B-7/2


7-7/2

Správne hranice

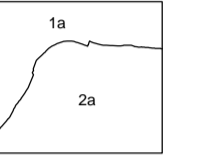

- 1) Ľubica
- a) Ľubica
- 2) Tvarožná
- a) Tvarožná

Hranica obvodu PÚ

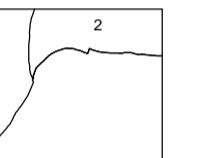

- 1) Mapovaný polohopis
- 2) Vyhľad z obvodu PÚ

7-7/3

1:2000

Mapoval: G S, spol. s r.o. v roku 2012
Mapa vykazuje stav polohopisu: máj 2019
Mapa je digitálna, vyhotovená podľa STN 01 3410 a STN 01 3411

Vytlačil: G S, spol. s r.o. v roku 2019
Náklad 2 výtlačkov

© Úrad geodézie, kartografie a katastra SR

KEŽMAROK 7-7/1