

PROJEKT POZEMKOVÝCH ÚPRAV - GRAFICKÁ ČASŤ RPS


KEŽMAROK 8-5/4

Súradnicový systém S-JTSK


KEŽMAROK 8-5/4

Prešovský kraj, okres Kežmarok, obec Ľubica
Katastrálne územie Ľubica

8-5/2

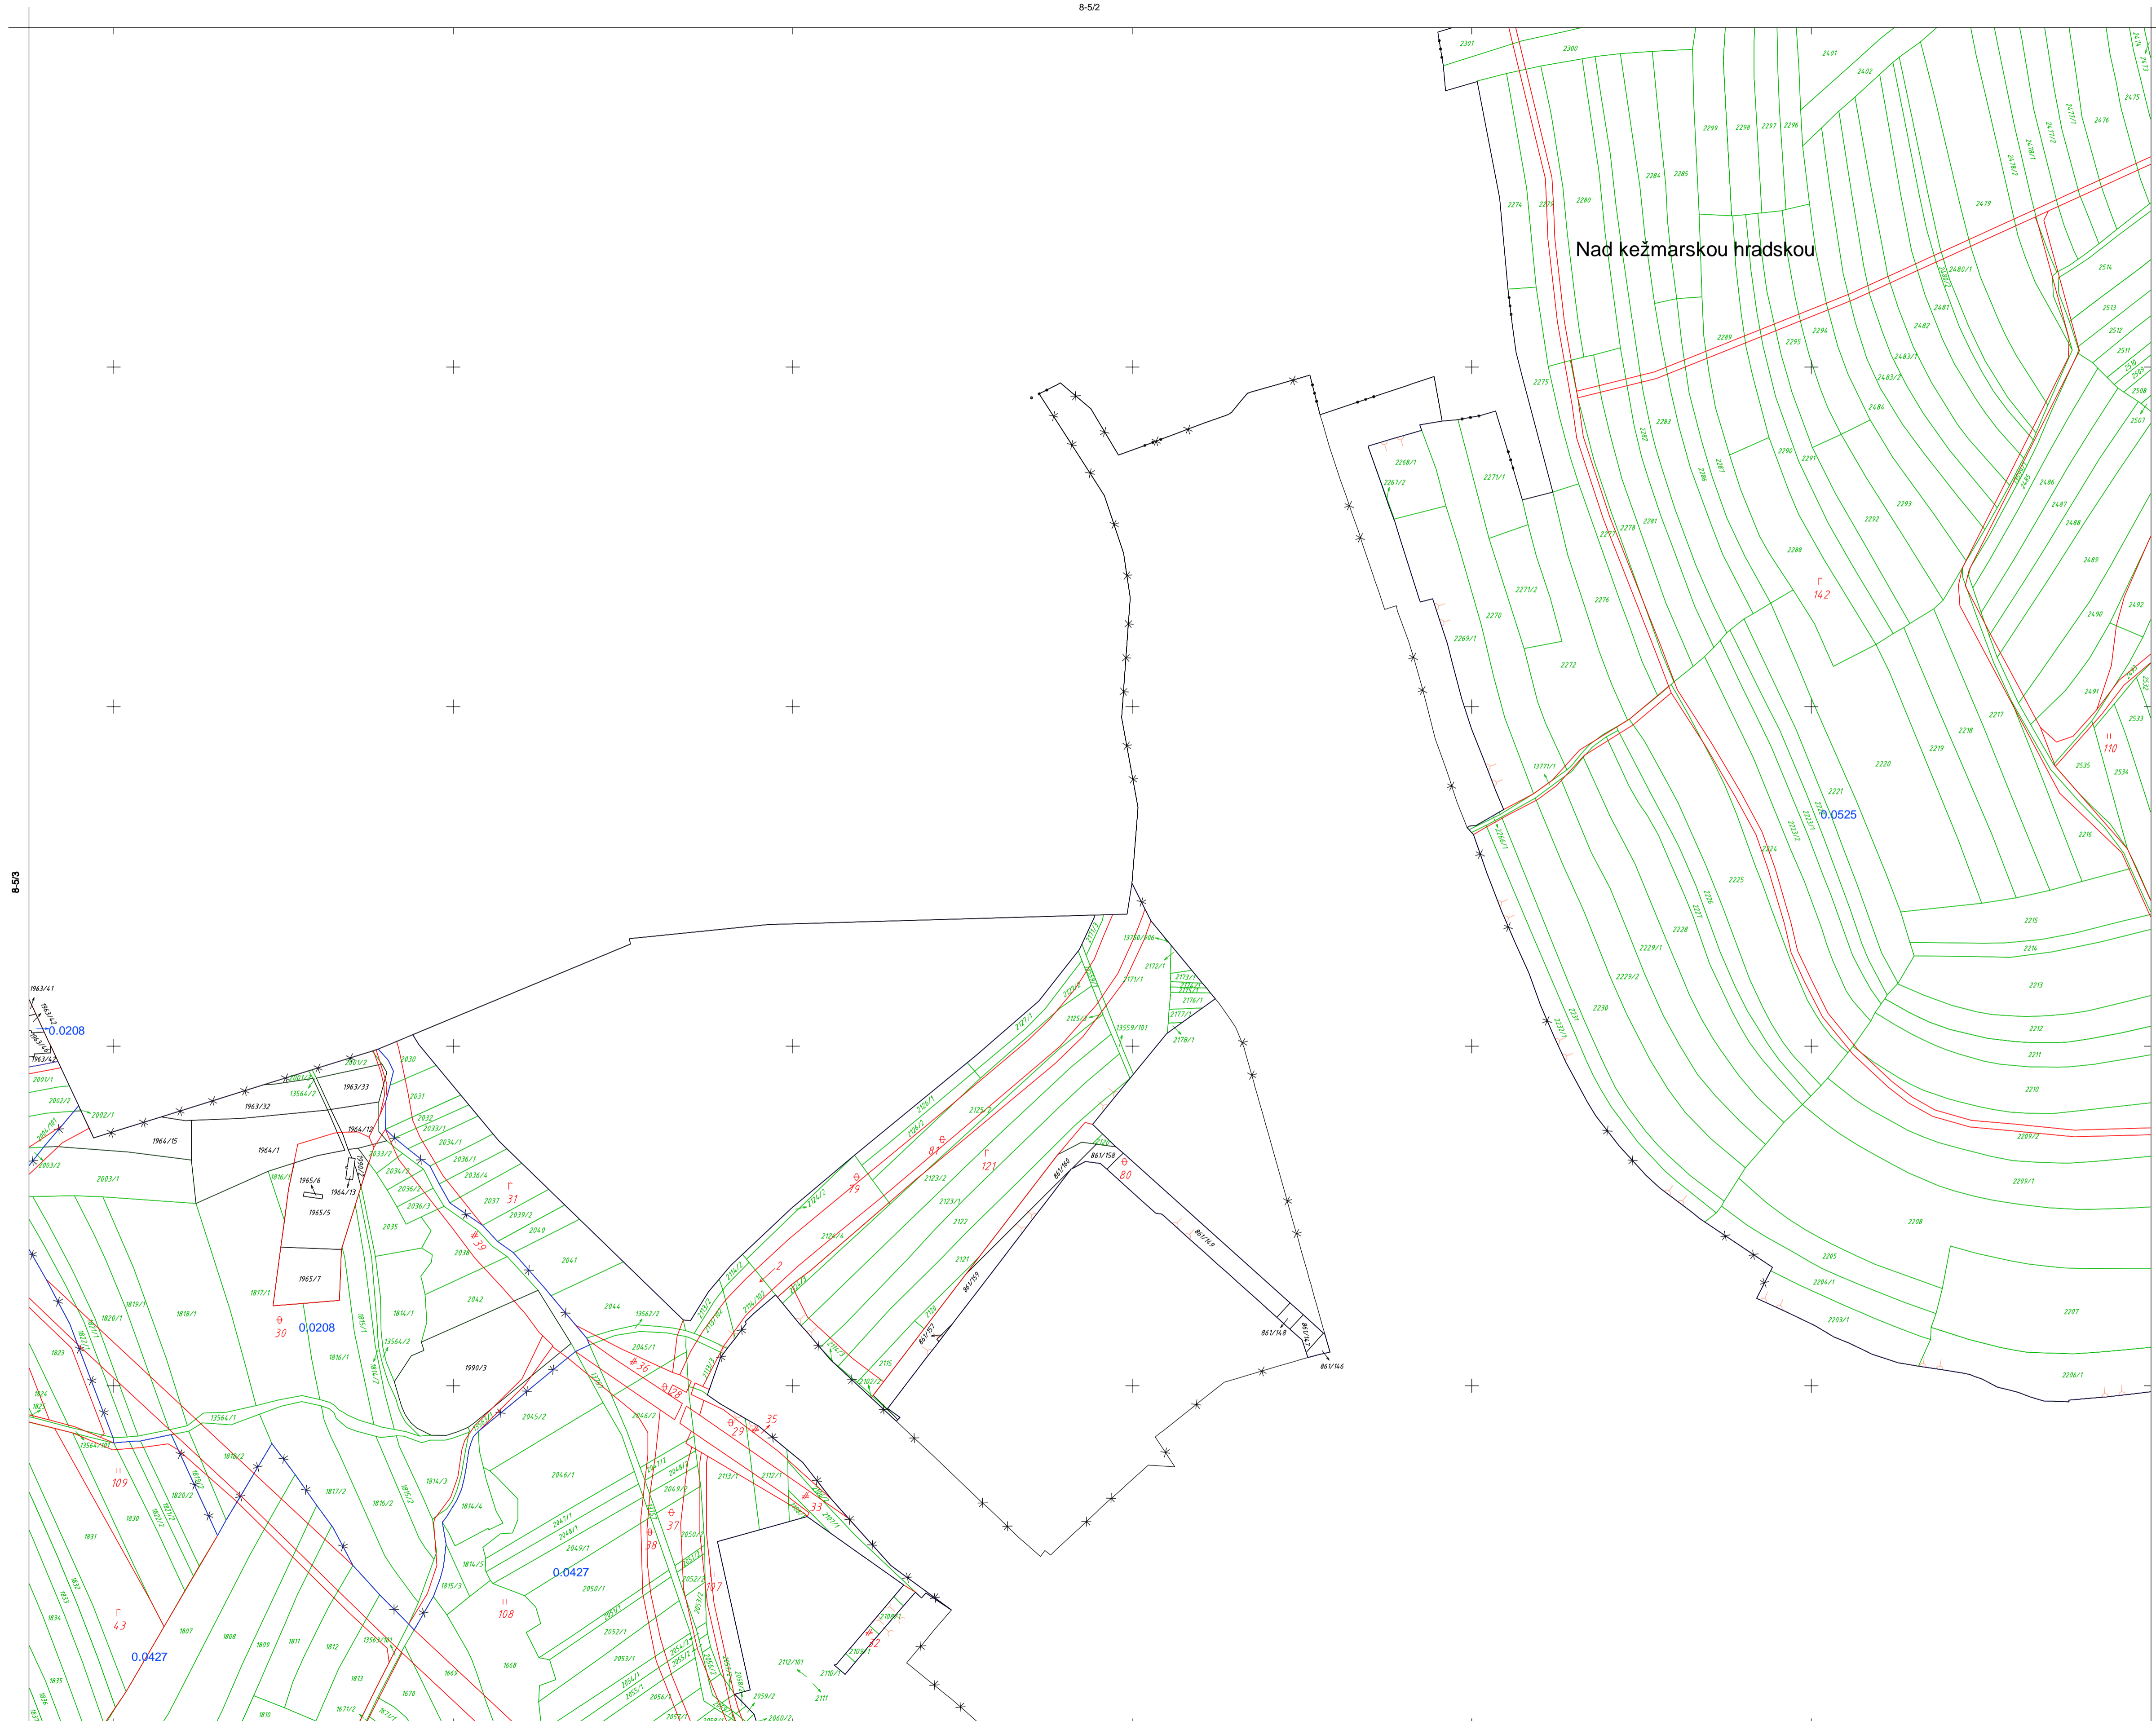

Správne hranice

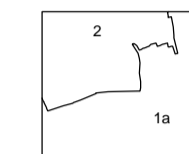

1) Ľubica
2) Kežmarok

Hranica obvodu PÚ



1) Mapovaný polohopis
2) Vytkate z obvodu PÚ

6-5/3

7-5/3

8-6/2

1:2000

Mapoval: G S, spol. s r.o. v roku 2012
Mapa vykazuje stav polohopisu: máj 2019
Mapa je digitálna, vyhotovená podľa STN 01 3410 a STN 01 3411

Vytlačil: G S, spol. s r.o. v roku 2019
Náklad 2 výtlačkov

© Úrad geodézie, kartografie a katastra SR

KEŽMAROK 8-5/4