

# PROJEKT POZEMKOVÝCH ÚPRAV - GRAFICKÁ ČASŤ RPS


KEŽMAROK 8-6/1

Súradnicový systém S-JTSK

KEŽMAROK 8-6/1

Prešovský kraj, okres Kežmarok, obec Ľubica  
Katastrálne územie Ľubica

8-5/3

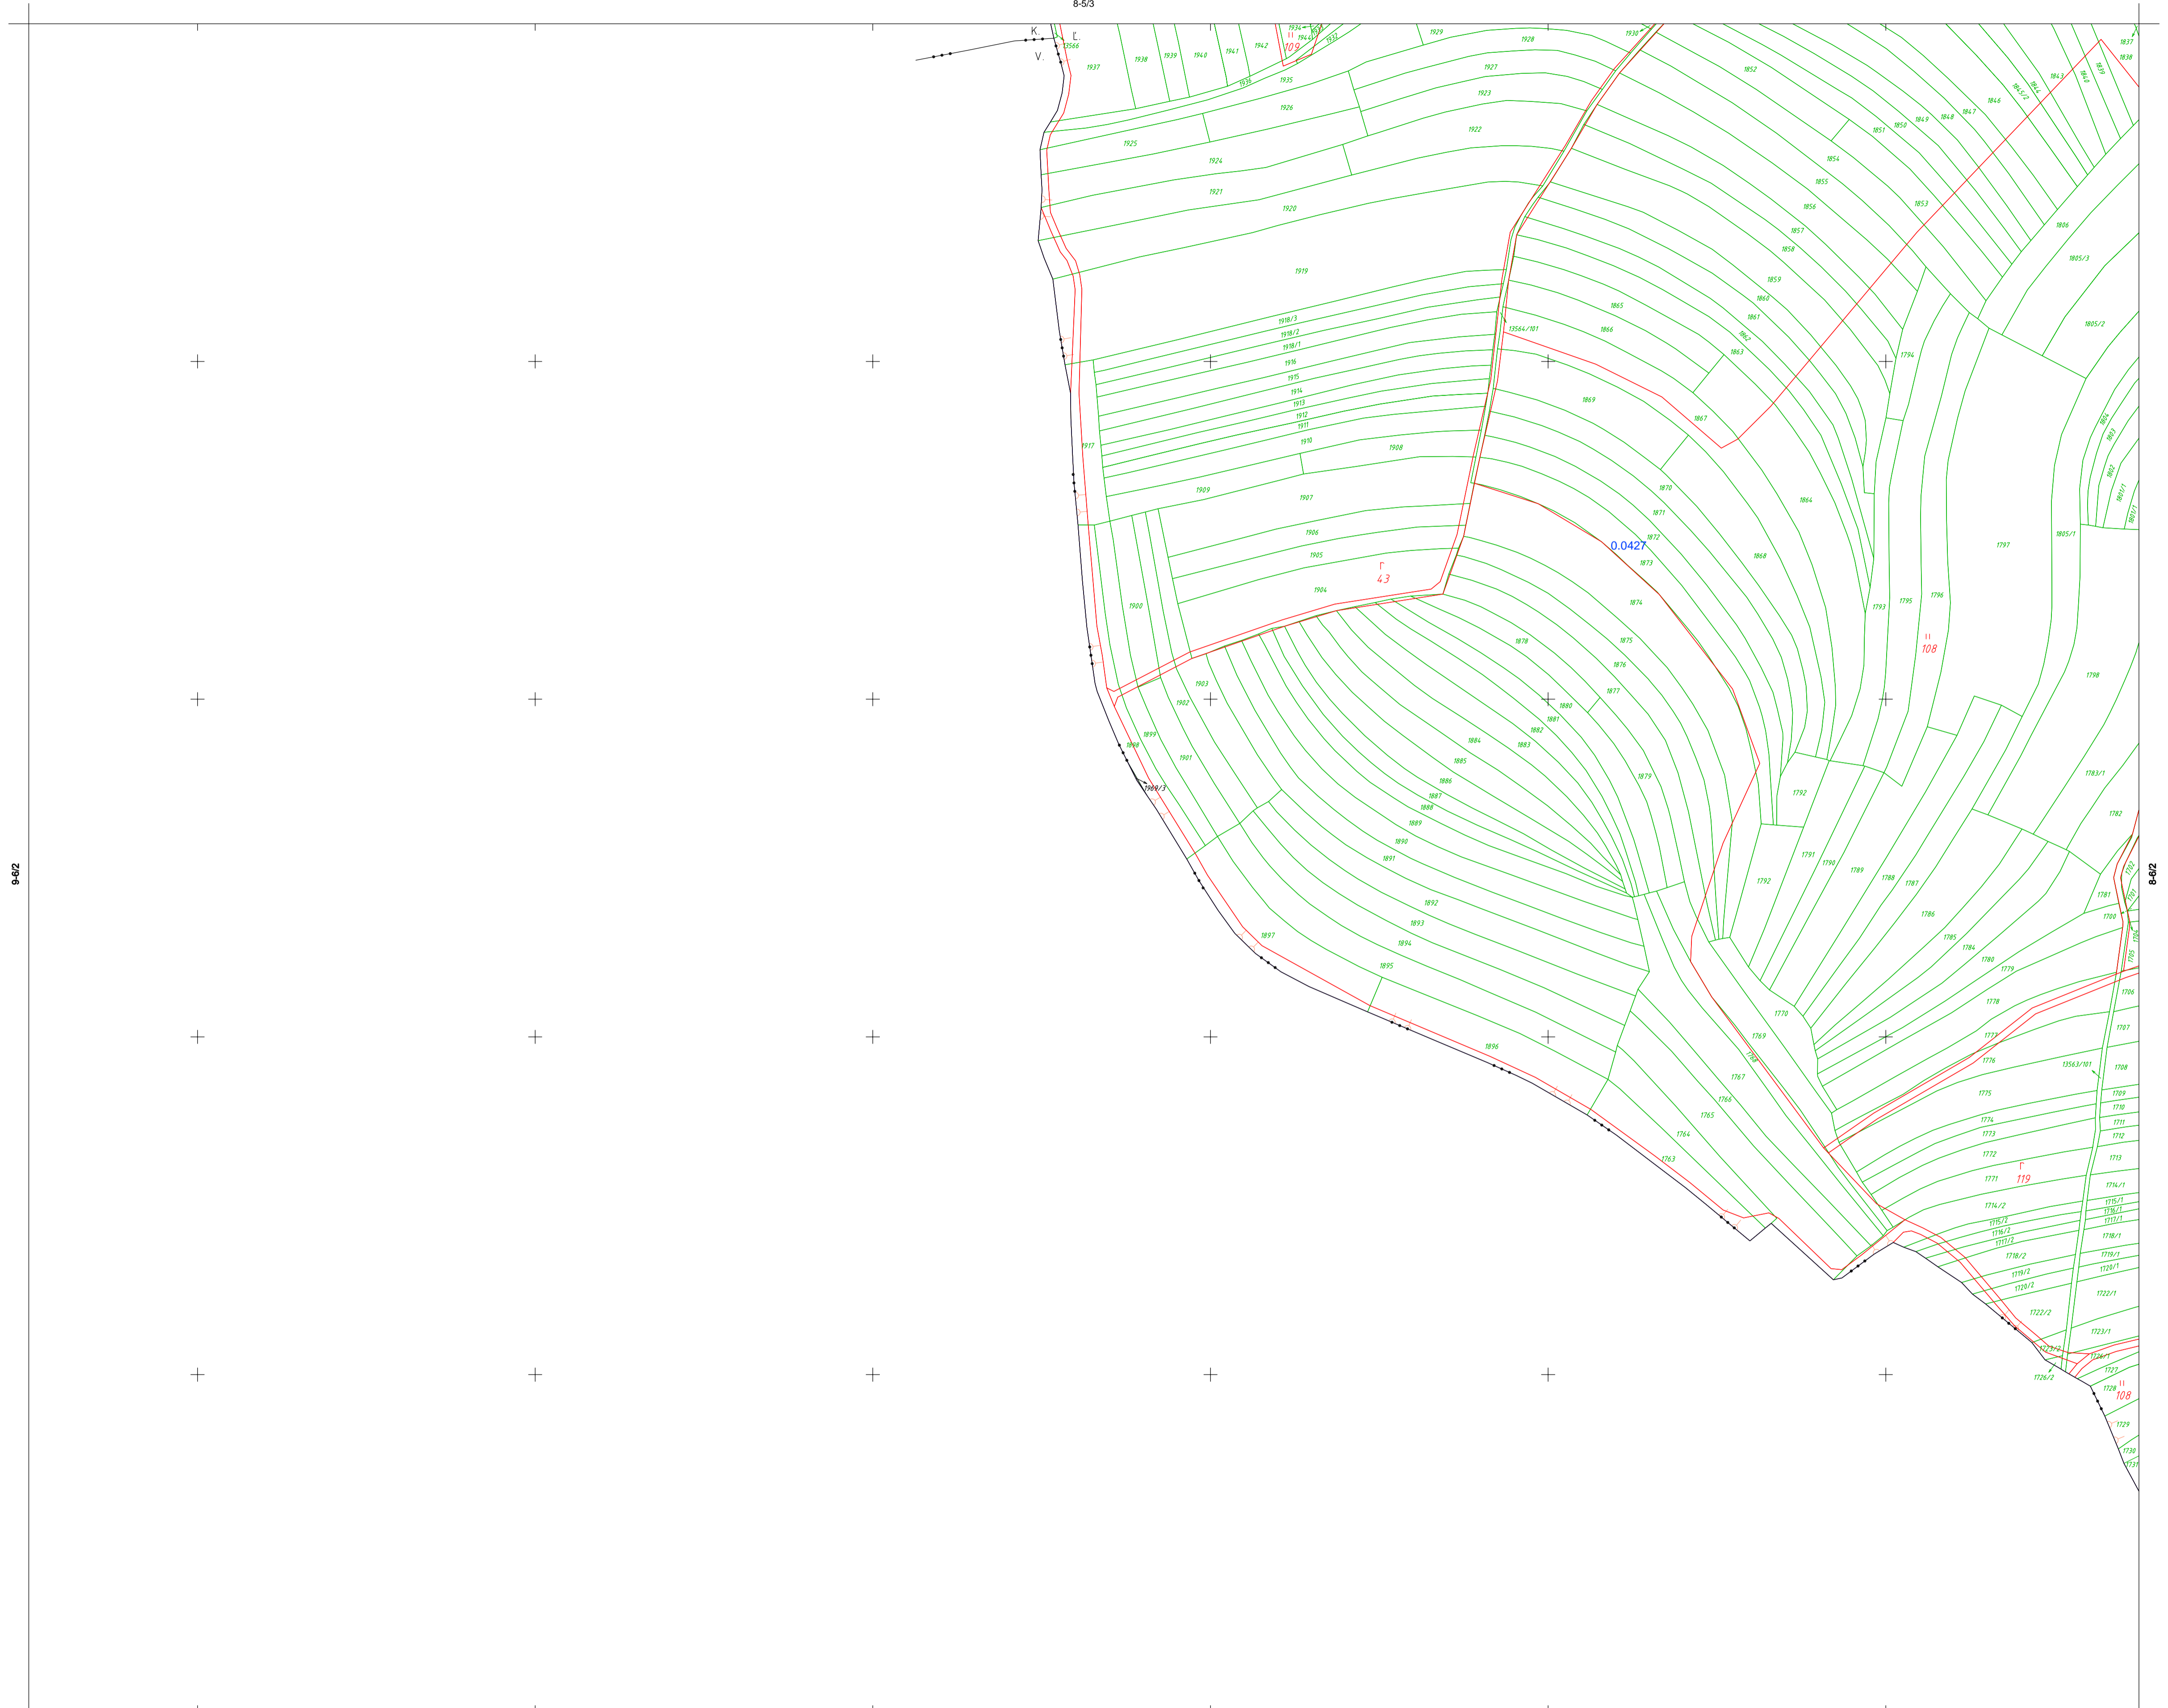

Správne hranice



- 1) Ľubica
- 2) Vrbov
- 3) Kežmarok

Hranica obvodu PÚ



- 1) Mapovaný polohopis
- 2) Vyhľad z obvodu PÚ

8-6/2

8-6/2

8-6/3

1:2000

Mapoval: G S, spol. s r.o. v roku 2012  
Mapa vykazuje stav polohopisu: máj 2019  
Mapa je digitálna, vyhotovená podľa STN 01 3410 a STN 01 3411

Vytlačil: G S, spol. s r.o. v roku 2019  
Náklad 2 výtlačkov

© Úrad geodézie, kartografie a katastra SR

KEŽMAROK 8-6/1