

PROJEKT POZEMKOVÝCH ÚPRAV - GRAFICKÁ ČASŤ RPS


KEŽMAROK 8-7/2

Súradnicový systém S-JTSK

KEŽMAROK 8-7/2

Prešovský kraj, okres Kežmarok, obec Lubicza
Katastrálne územie Lubicza

8-6/4

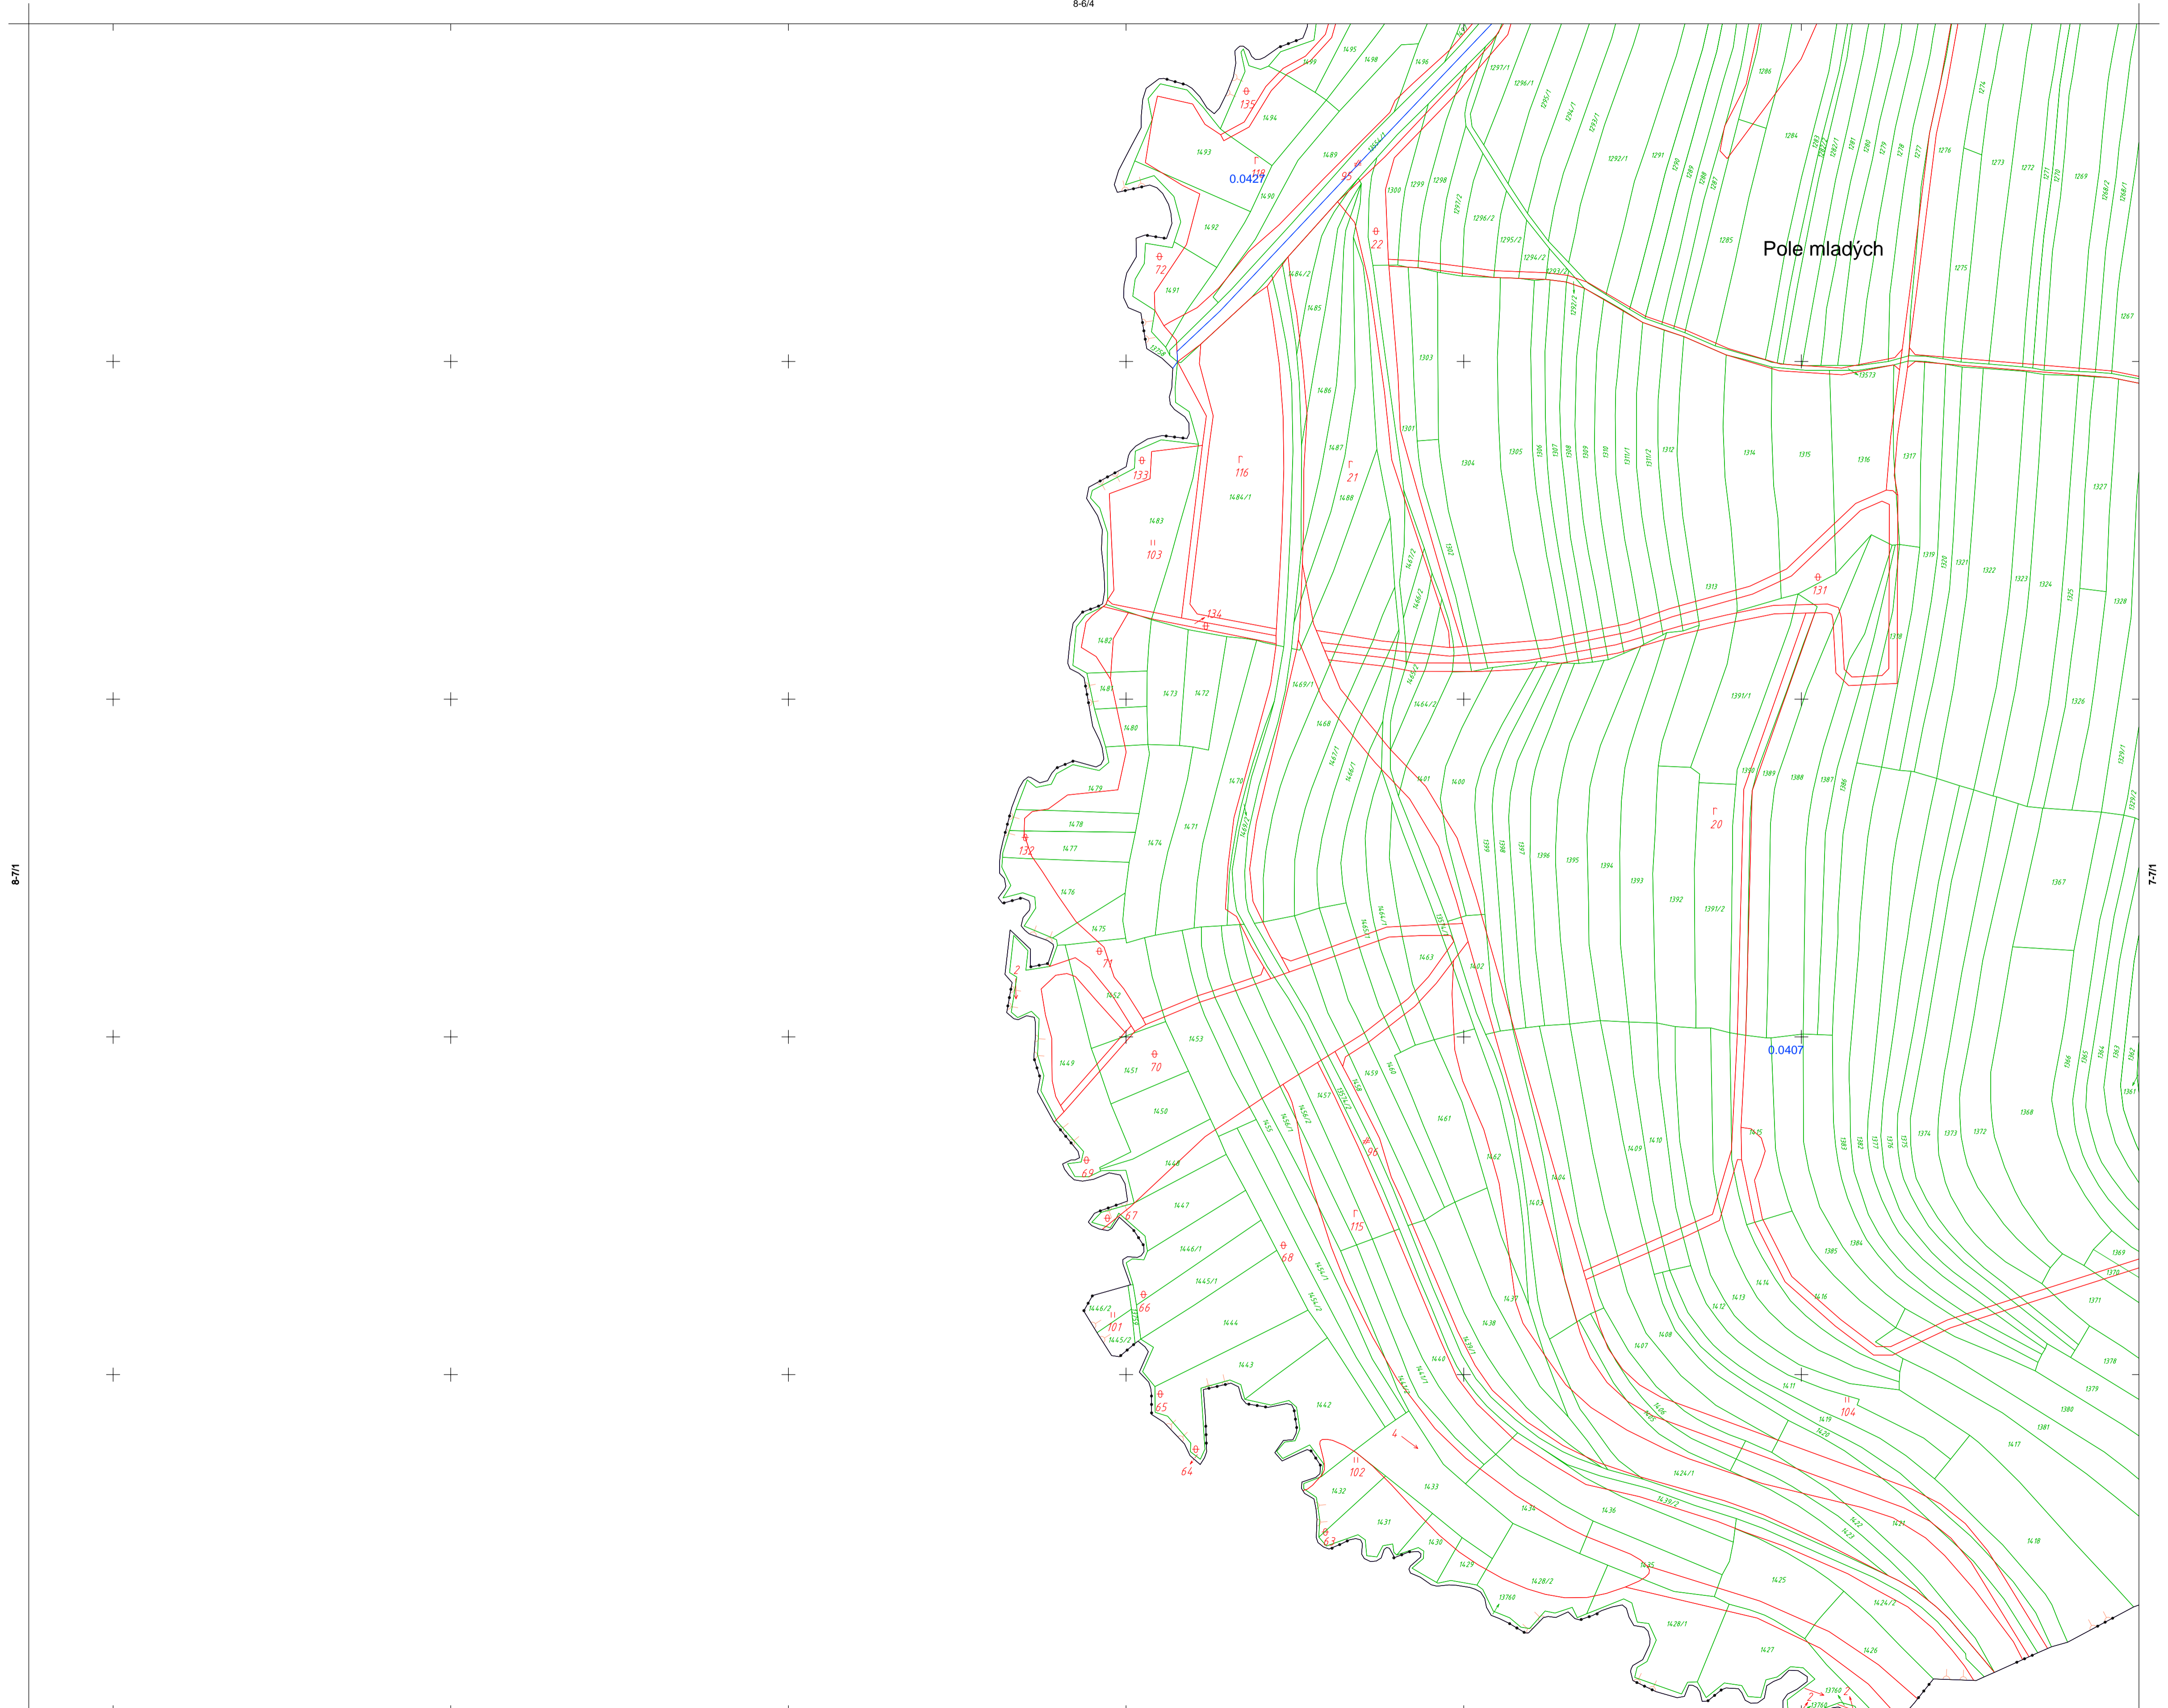

Správne hranice



- 1) Lubicza
- a) Lubicza
- 2) Tvarožná
- a) Tvarožná
- 3) Vrbov

Hranica obvodu PÚ



- 1) Mapovaný polohopis
- 2) Vyhnané z obvodu PÚ

8-7/1

7-7/1

8-7/4

1:2000

Mapoval: G S, spol. s r.o. v roku 2012
Mapa vykazuje stav polohopisu: máj 2019
Mapa je digitálna, vyhotovená podľa STN 01 3410 a STN 01 3411

Vytlačil: G S, spol. s r.o. v roku 2019
Náklad 2 výtlačkov