


A_UM-7 Prieskum dopravných pomerov

M 1 : 20 000




Legenda:

- hranica katastrálneho územia
- hranica projektu pozemkových úprav
- hranica zastavaného územia obce
- plocha mimo obvodu PPÚ
- polohopis
- vodný tok

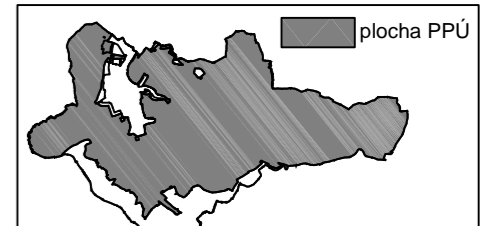

plocha PPÚ

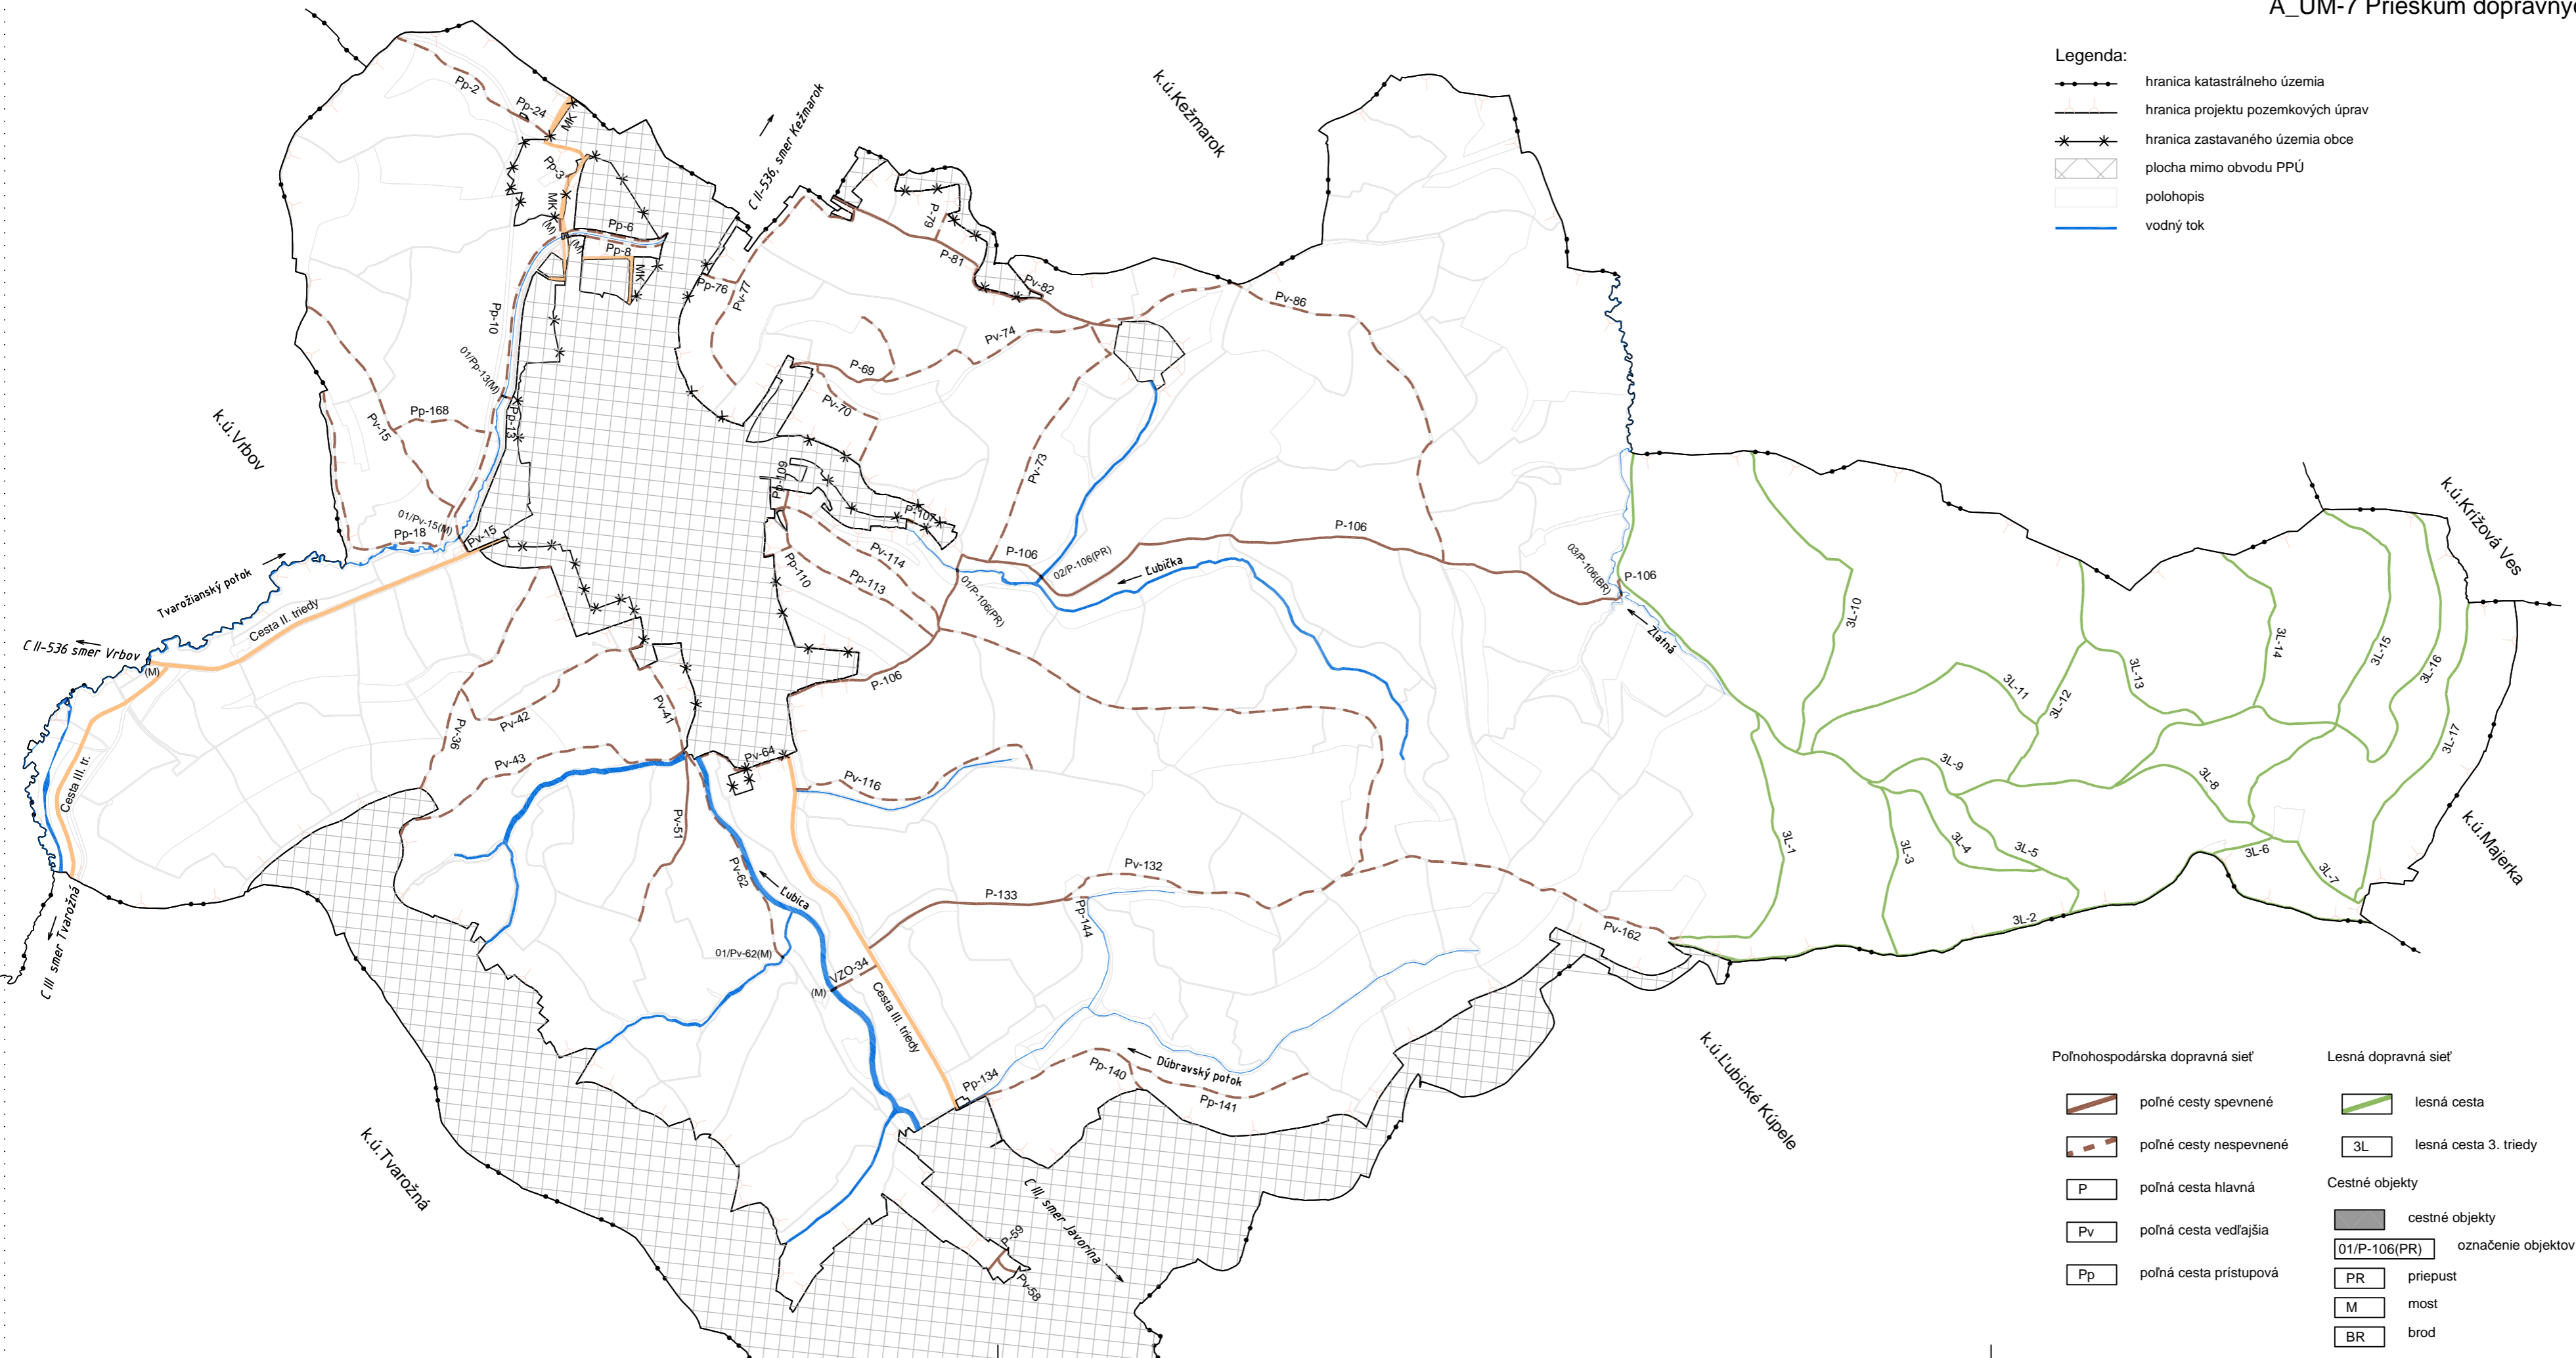

Poľnohospodárska dopravná sieť

- poľné cesty spevnené
- poľné cesty nespevnené
- P poľná cesta hlavná
- Pv poľná cesta vedľajšia
- Pp poľná cesta prístupová

Lesná dopravná sieť

- lesná cesta
- 3L lesná cesta 3. triedy

Cestné objekty

- cestné objekty
- označenie objektov
- PR priepust
- M most
- BR brod

Cestná doprava

- cestná doprava
- štátne cesty
- miestna komunikácia