



C\_UM-5 Návrh verejných zariadení a opatrení

M 1 : 20 000



Legenda:

- hranica katastrálneho územia
- hranica projektu pozemkových úprav
- hranica zastavaného územia obce
- plocha mimo obvodu PPÚ
- polohopis

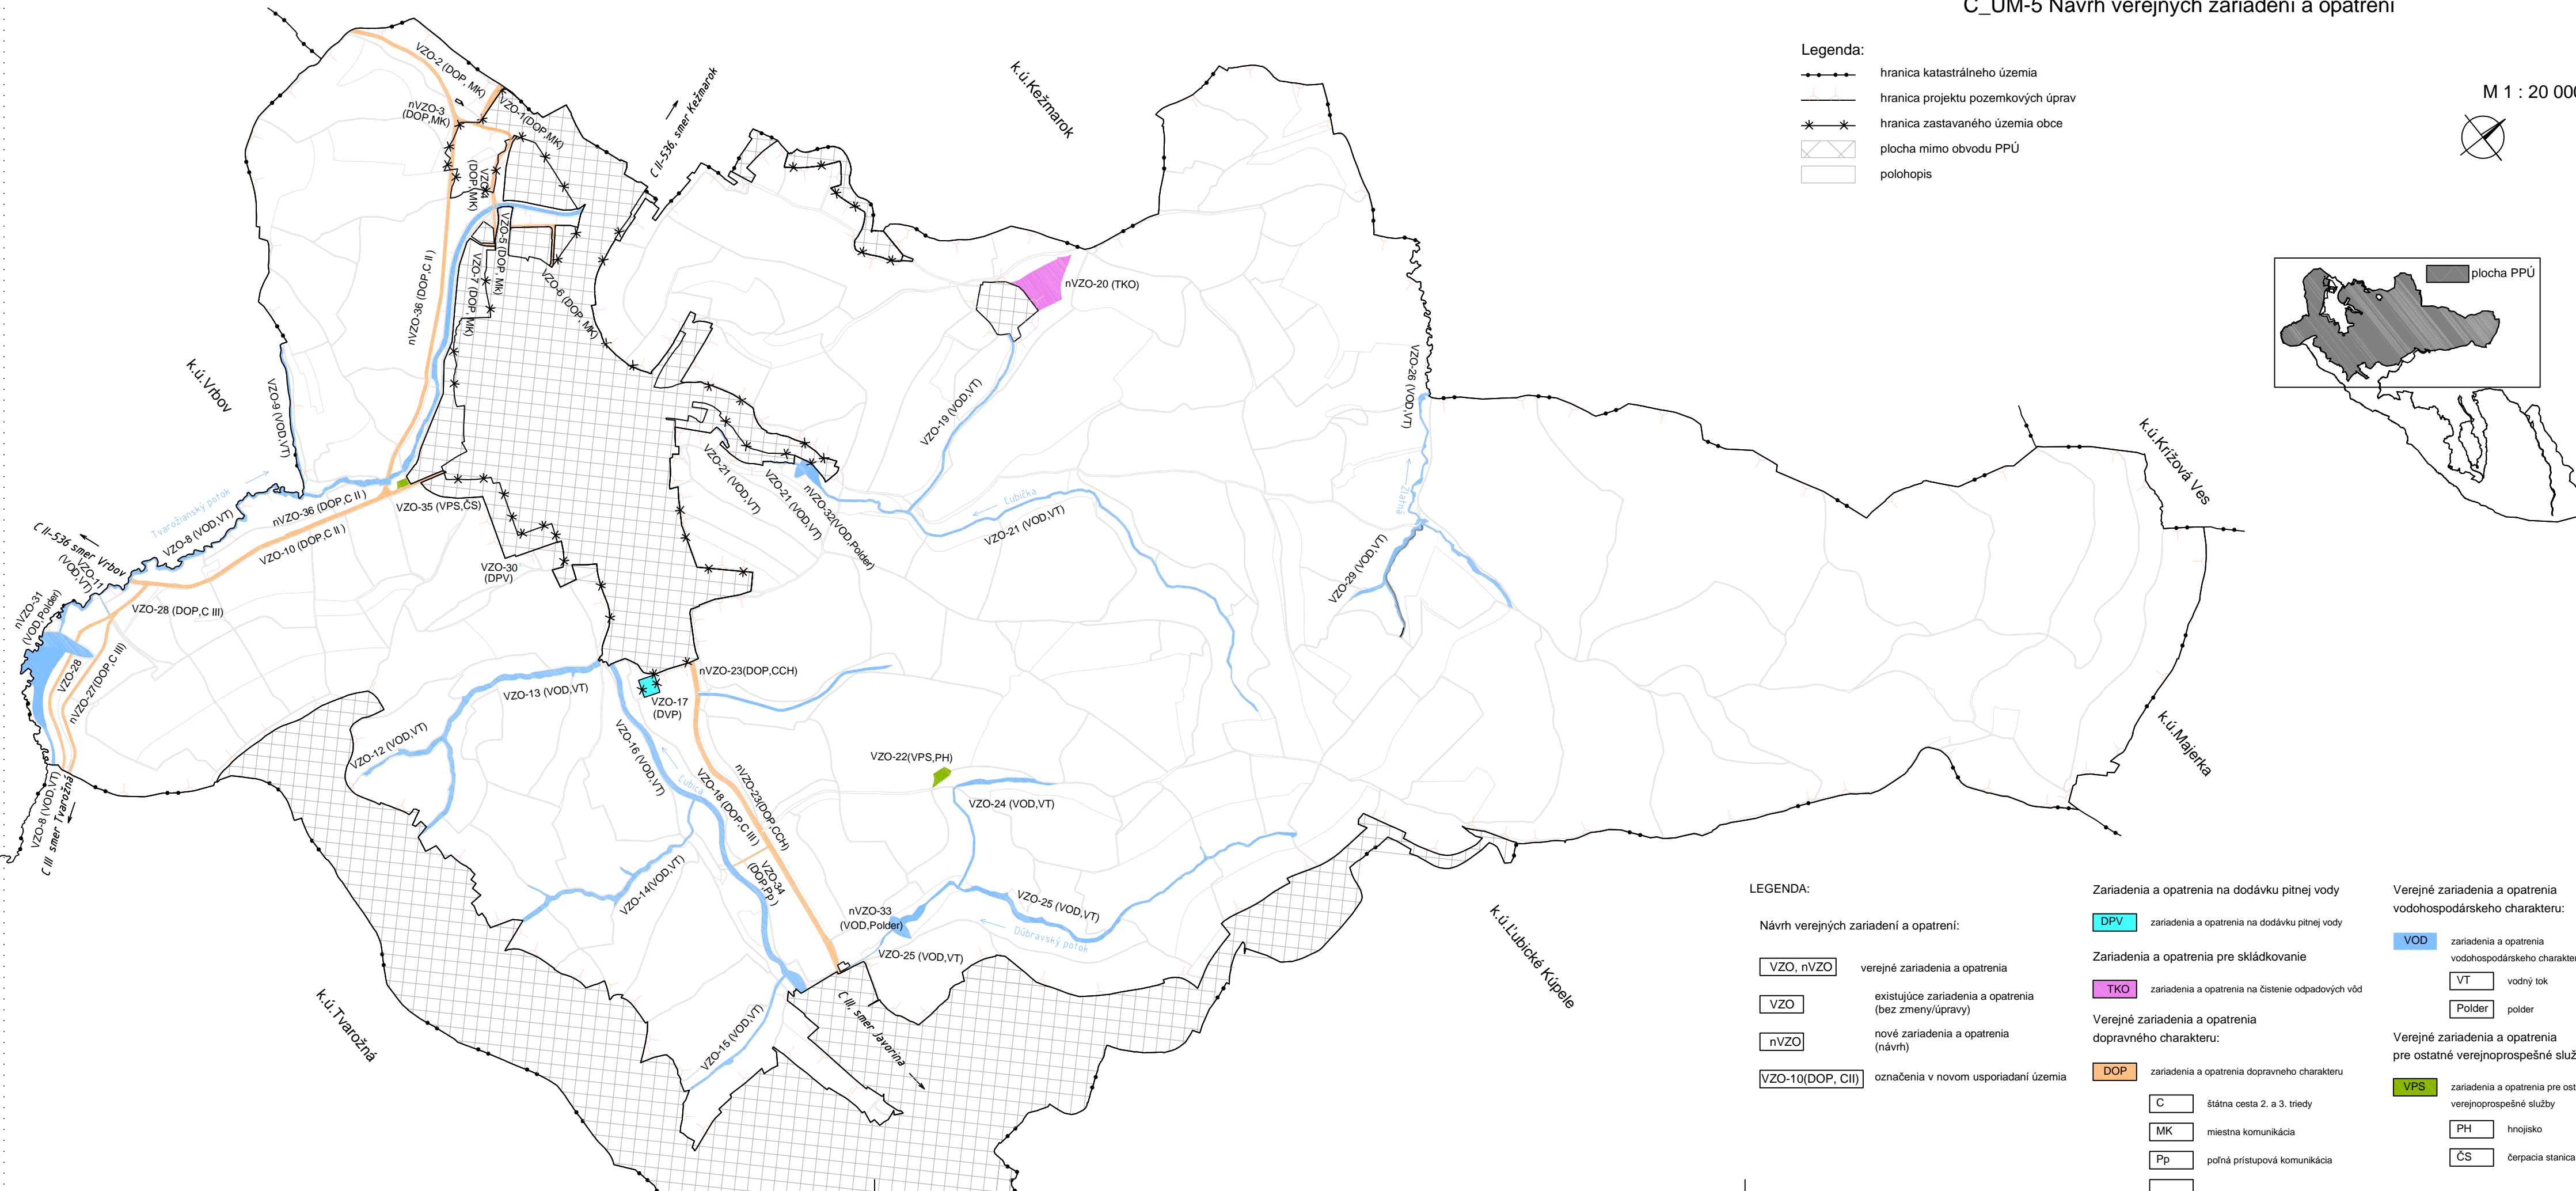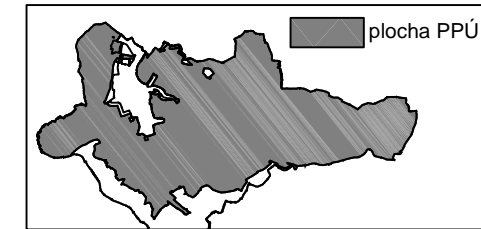

LEGENDA:

Návrh verejných zariadení a opatrení:

- VZO, nVZO verejných zariadení a opatrení
- VZO existujúce zariadenia a opatrenia (bez zmeny/úpravy)
- nVZO nové zariadenia a opatrenia (návrh)
- VZO-10(DOP, CII) označenia v novom usporiadaní územia

Zariadenia a opatrenia na dodávku pitnej vody

- DPV zariadenia a opatrenia na dodávku pitnej vody

Zariadenia a opatrenia pre skládkovanie

- TKO zariadenia a opatrenia na čistenie odpadových vôd

Verejných zariadení a opatrení dopravného charakteru:

- DOP zariadenia a opatrenia dopravného charakteru

- C štátna cesta 2. a 3. triedy
- MK miestna komunikácia
- Pp poľná prístupová komunikácia

Verejných zariadení a opatrení vodohospodárskeho charakteru:

- VOD zariadenia a opatrenia vodohospodárskeho charakteru
- VT vodný tok
- Polder polder

Verejných zariadení a opatrení pre ostatné verejnoprospešné služby

- VPS zariadenia a opatrenia pre ostatné verejnoprospešné služby
- PH hnojisko
- ČS čerpacia stanica